

progetto:	01/20	proprietà:		data	01.12.2020
piano nr.:	1			agg.	01.06.2021
casa unifamiliare con piscina interna comune Brusino Arsizio				dimensioni	63x46
				disegno	arch[REDACTED]
				mappale	764 RFD
				scala	1:50
adm_architettura	anthony demarchi architetto dipl. sts-ola - +41 79 3195276 - anthony@bluewin.ch				

1. Tutte le misure e quote indicate sui piani sono da verificare, eventuali errori vanno comunicati tempestivamente alla D.L.
2. Misure grezze per porte e finestre.
3. Misure grezze per muri e tavolati.
4. Per la posizione ed il dimensionamento dei risparmi, scanalature, ecc., vedere piani impiantisti.


	MURATURA IN CALCESTRUZZO		ISOLANTE TERMICO
	MURATURA IN MATTONI DI COTTO		ISOLANTE ACUSTICO

 $+/-0.00=310.46 \text{ m.s.l.m.}$

T.S. Terreno Sistemato

LEGENDA

- ① muratura in cemento armato spess. 20 cm
- ② manto impermeabile tipo Swisspor Bikutop EP5 WF
- ③ isolante termico tipo Swisspor XPS 500 SF spess. 18 cm
- ④ delta MS
- ⑤ muratura in cemento armato spess. 15 cm
- ⑥ isolazione Swisspor XPS 300 GE 20 mm in getto
- ⑦ scarico acqua

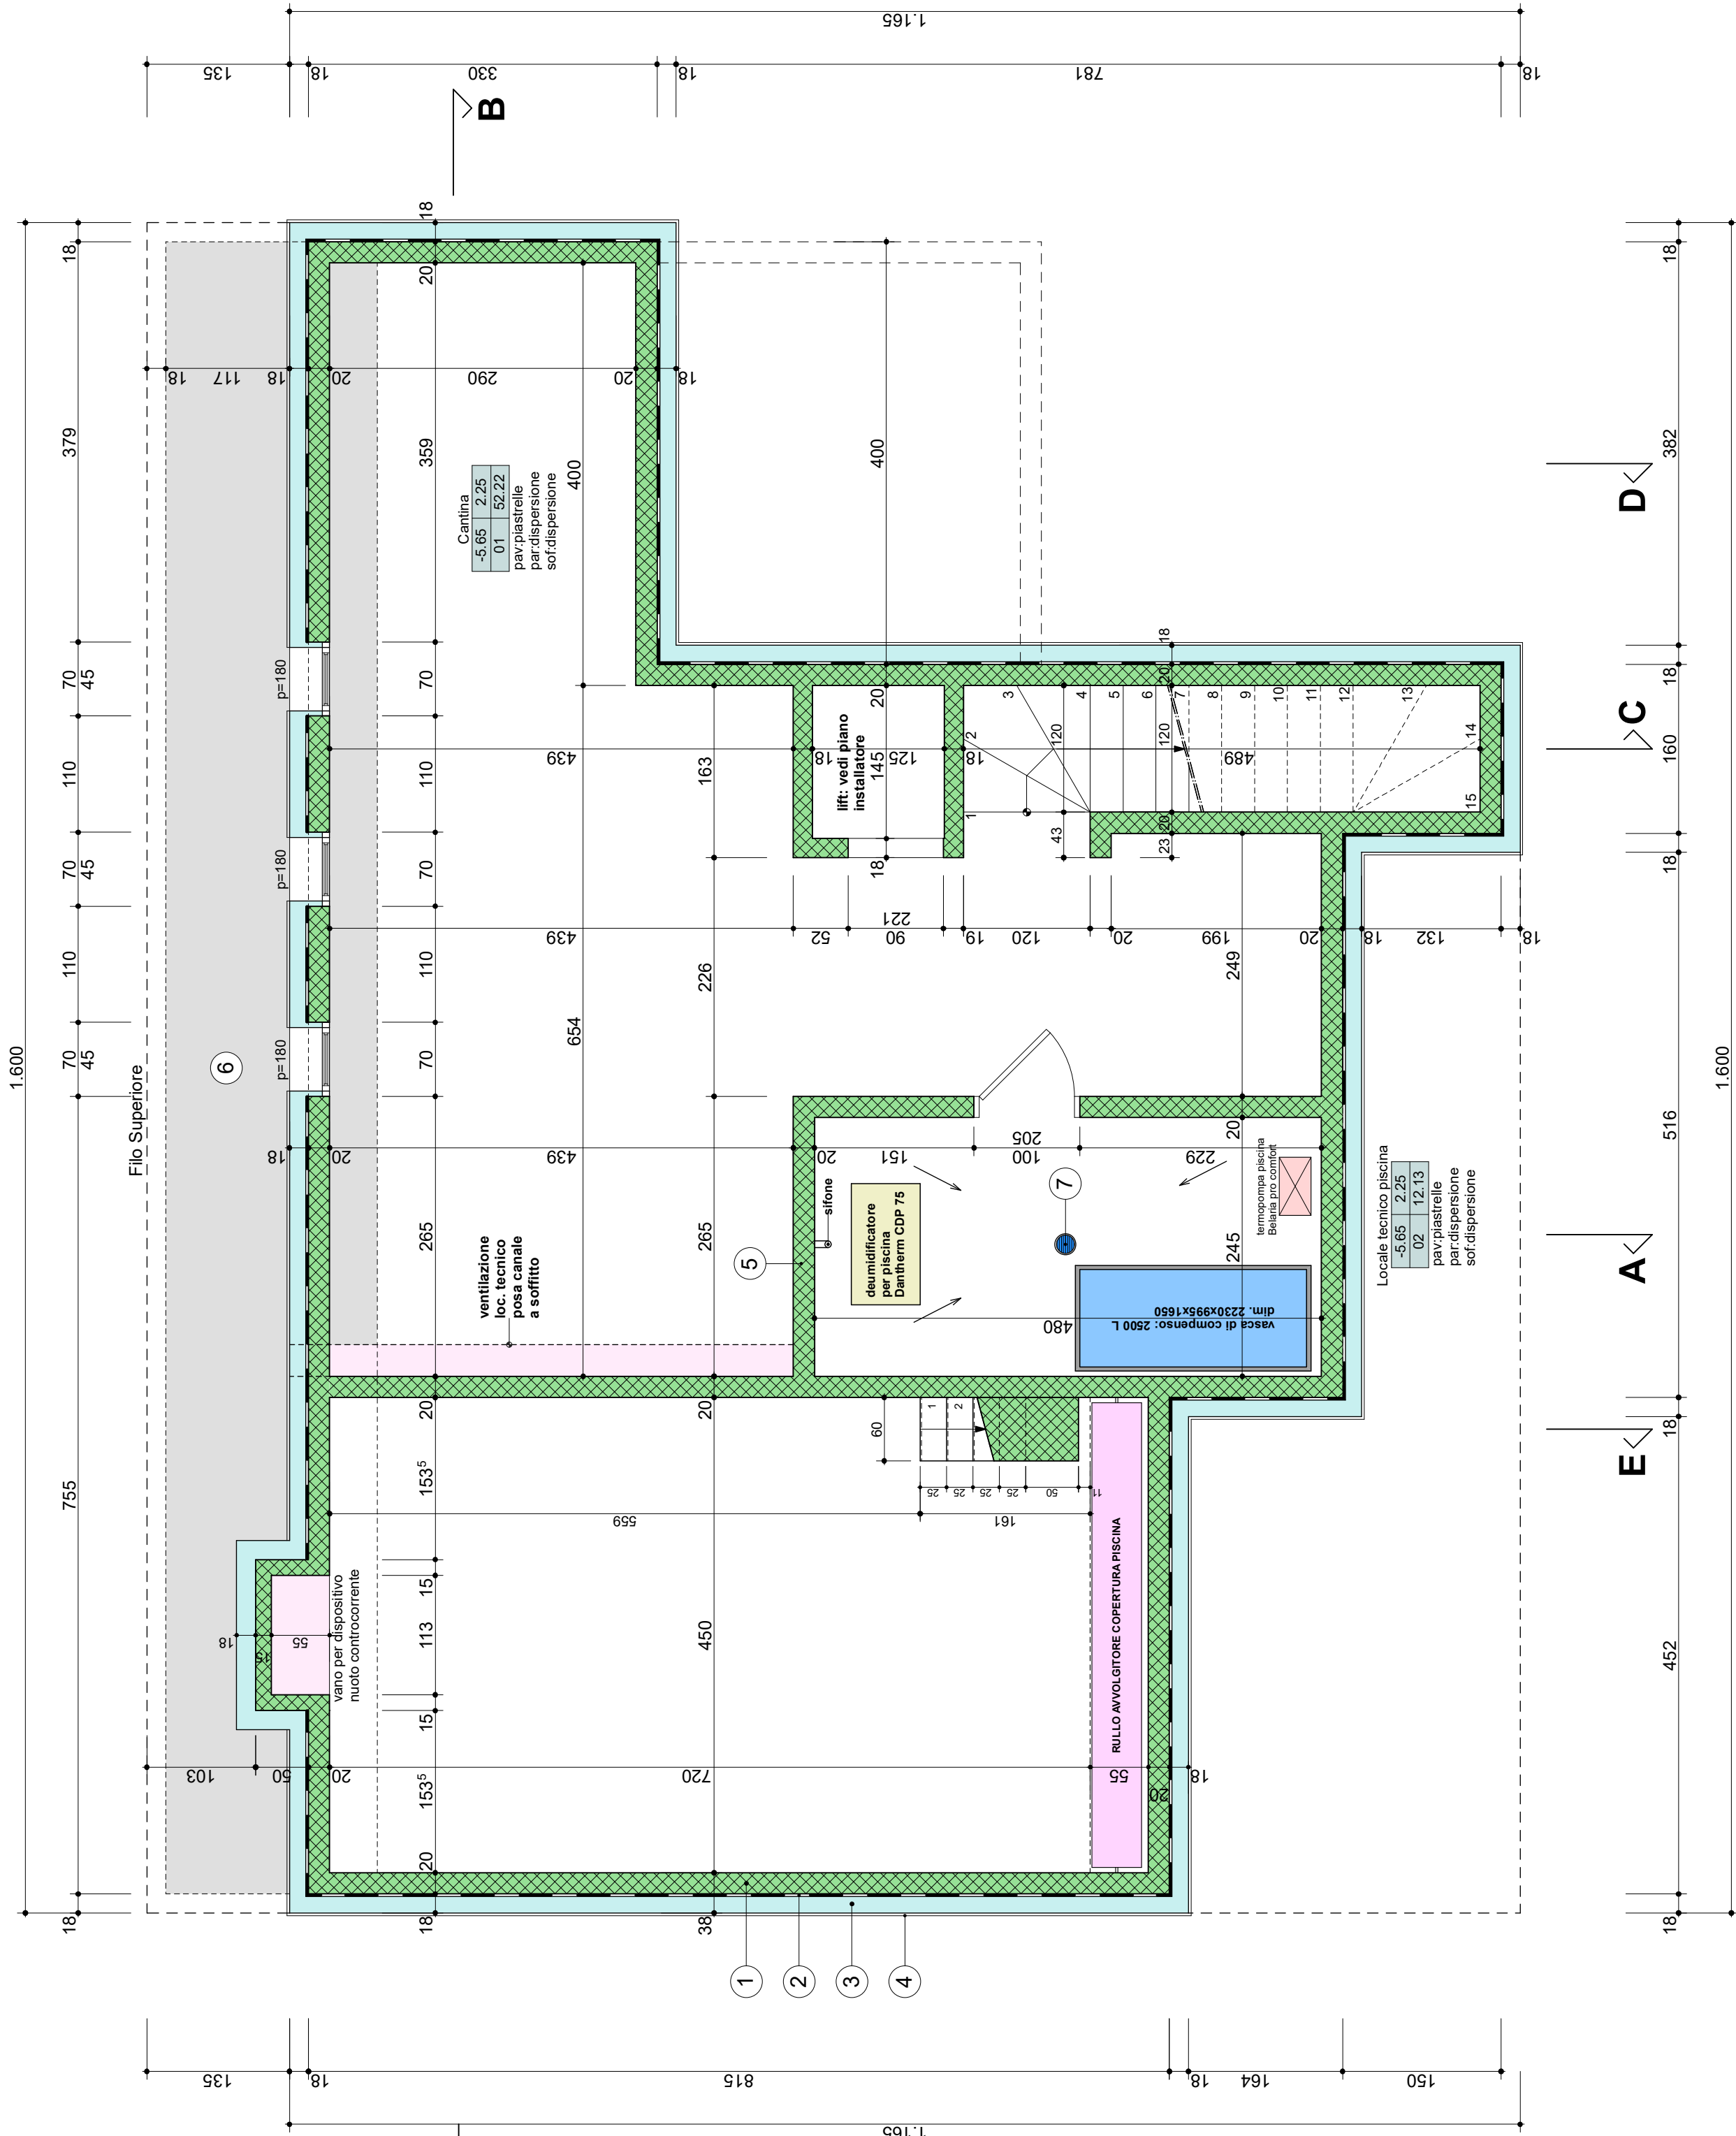

progetto:	01/20	proprietà:				data	01.12.2020
piano nr.:	2	[redacted]				agg.	09.09.2021
casa unifamiliare con piscina interna comune Brusino Arsizio		piano terreno				dimensioni	63x46
						disegno	arch. [redacted]
						mappale	764 RFD
						scala	1:50
adm_architettura		anthony demarchi architetto dipl. sts-olsa - 6576 gerra (gambacagno) - +41 79 3195276 - anthony@bluewin.ch					

1. Tutte le misure e quote indicate sui piani sono da verificare, eventuali errori vanno comunicati tempestivamente alla DL.
2. Misure grezze per porte e finestre.
3. Misure grezze per muri e tavolati.
4. Per la posizione ed il dimensionamento dei risparmi, scanalature, ecc., vedere piani impiantisti.

- MURATURA IN CALCESTRUZZO
- ISOLANTE TERMICO
- MURATURA IN MATTONI DI COTTO
- ISOLANTE ACUSTICO



+/-0.00-310.46 m.s.l.m.

T.S. Terreno Sistemato

LIV.	H	MQ.
NO.		


LEGENDA

- 1 muratura in cemento armato spess. 20 cm
- 2 isolante termico tipo Swisspor XPS 500 SF spess. 18 cm
- 3 isolante acustico (lana minerale) spess. 4 cm + aria 1 cm
- 4 muratura in mattoni di cotto spess. 10/15 cm
- 5 ringhiera in acciaio inox H= 100 cm
- 6 scarico acqua piovana
- 7 pozzo luce prefabbricato dim. 100 x 60 cm
- 8 scarico acqua piscina
- 9 isolazione Swisspor XPS 300 GE 20 mm in getto
- 10 canale di scarico per doccia
- 11 risparmio per ripiano dim. 40x10x30

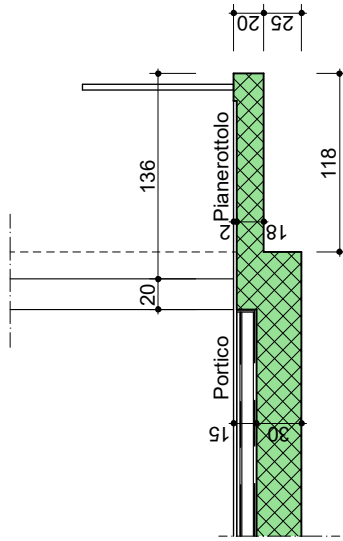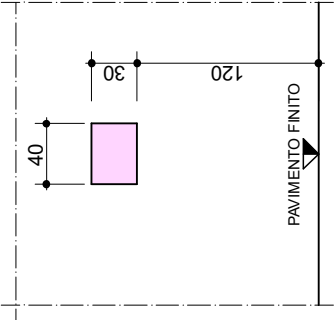

sezione X-X 1:50

- 12 risparmio per tubo di scarico

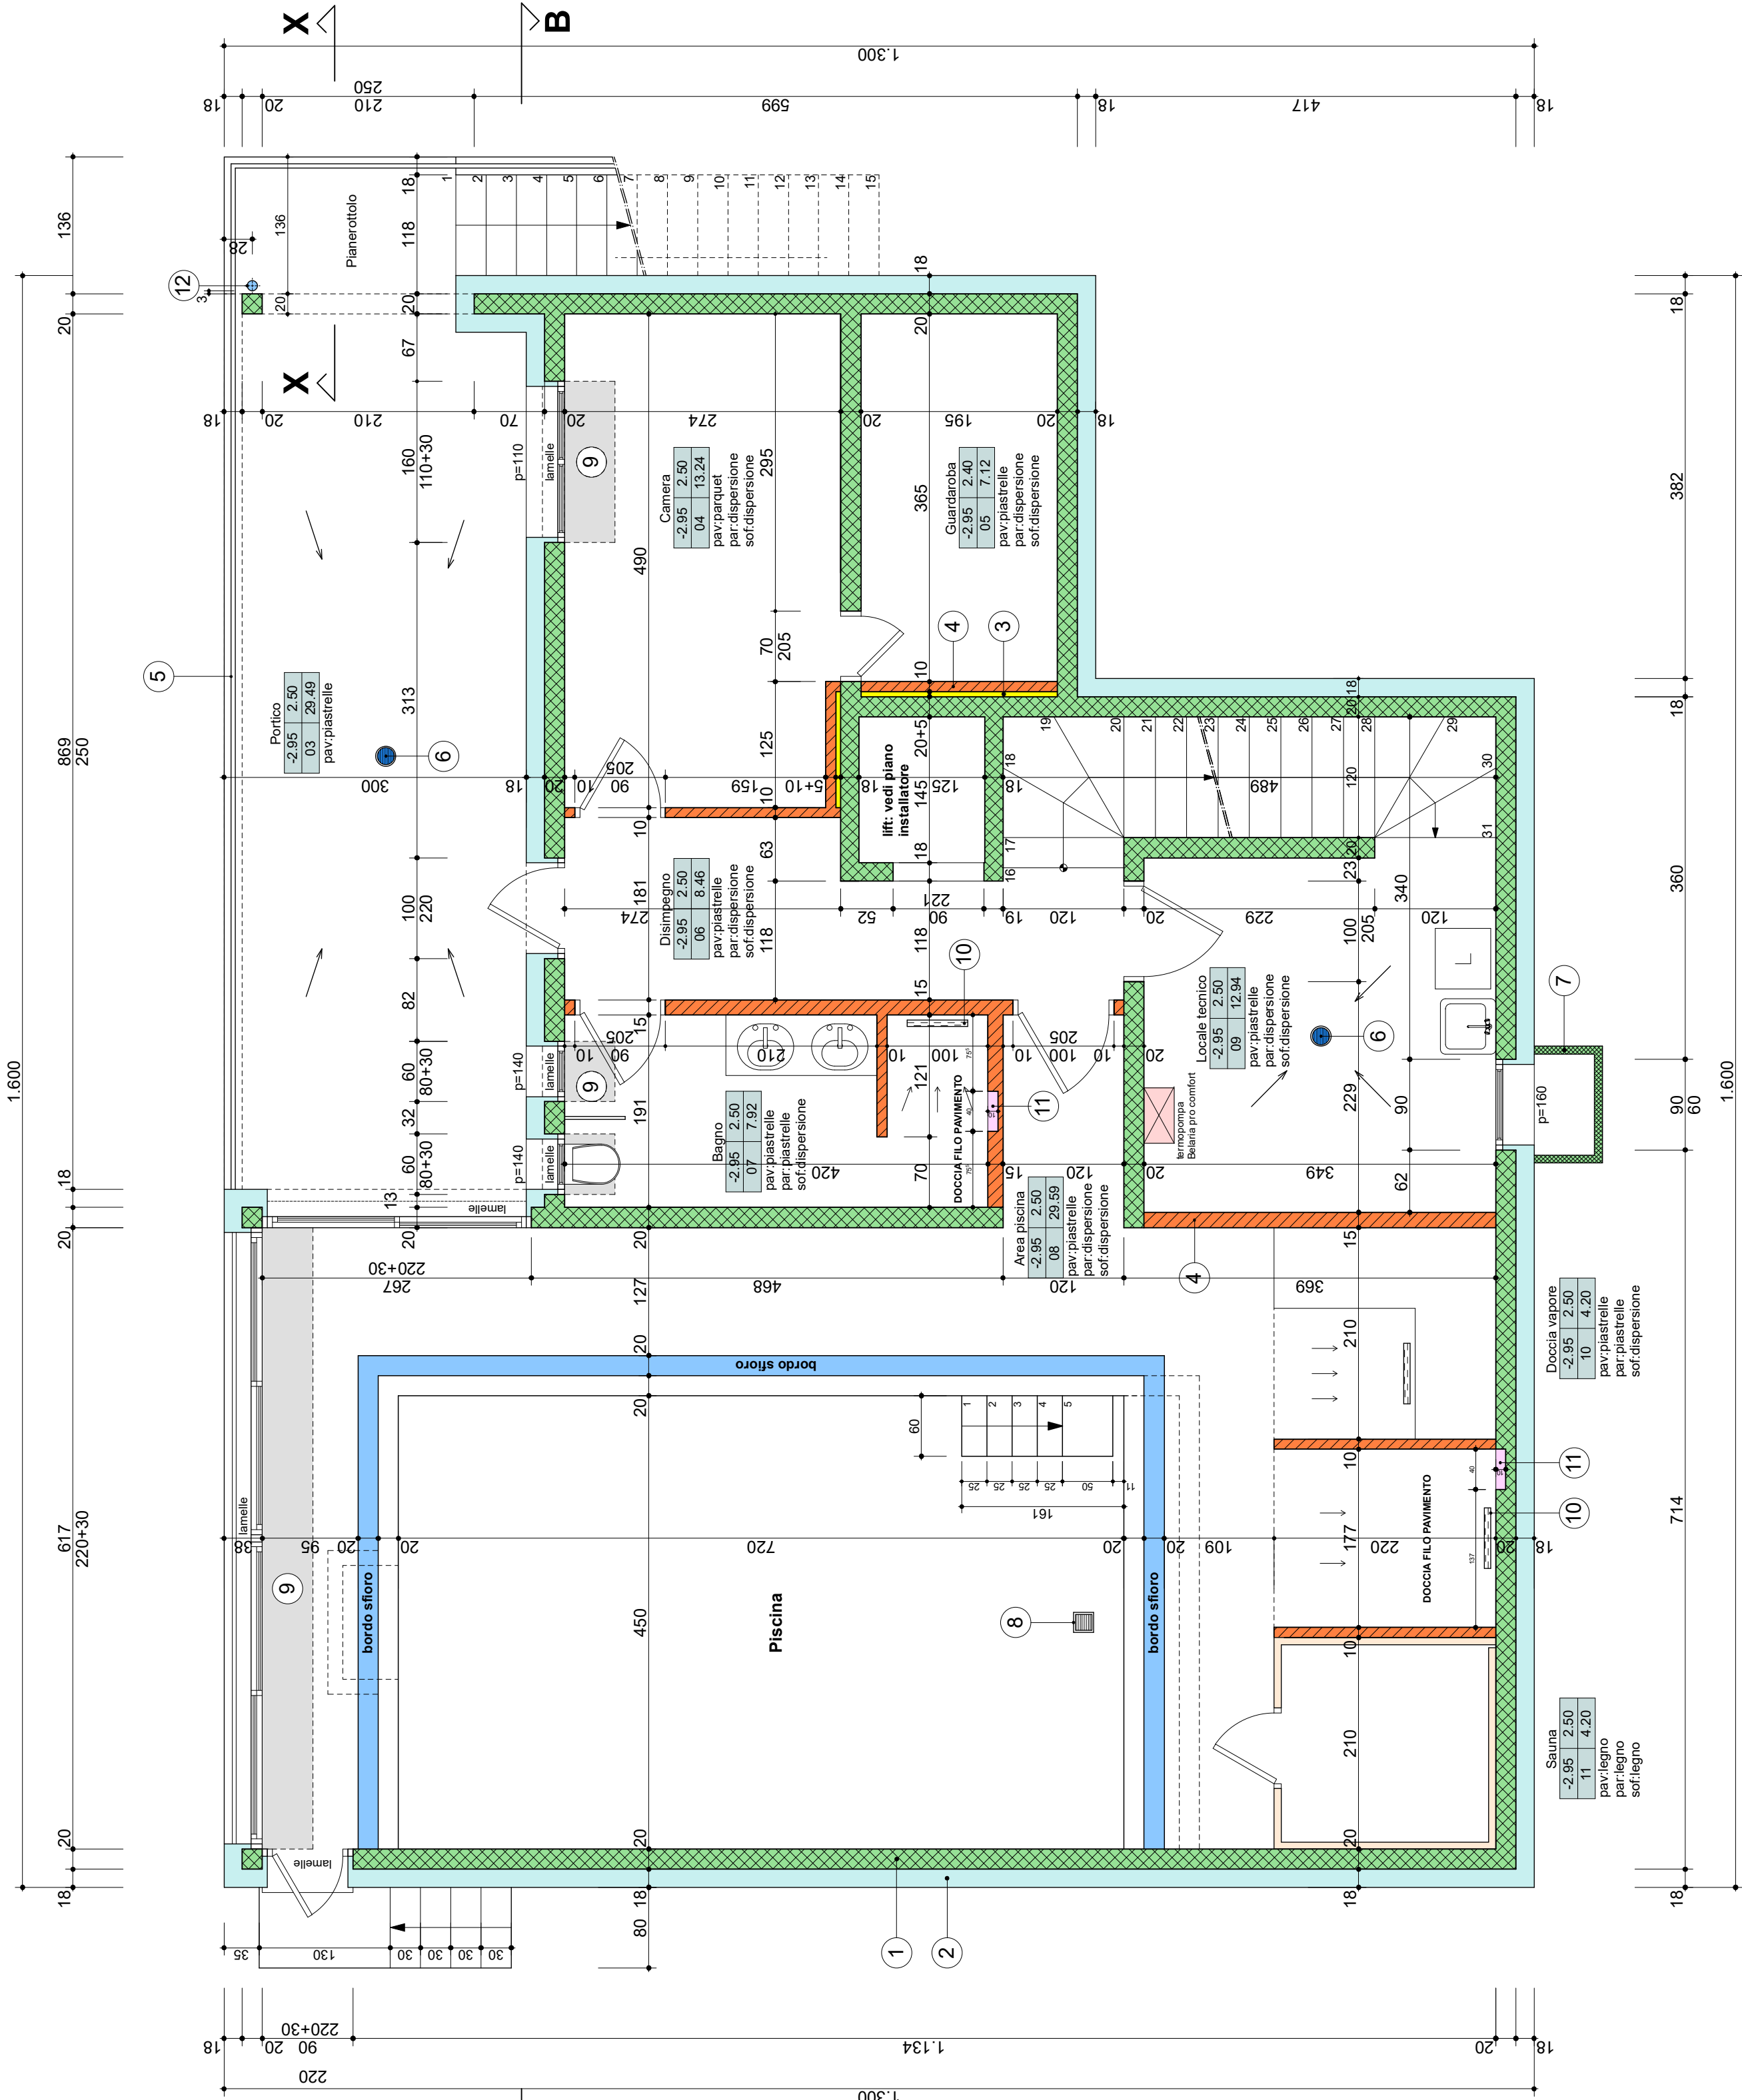

progetto:	01/20	proprietà:	data		01.12.2020
piano nr.:	3		agg.	09.09.2021	
casa unifamiliare con piscina interna comune Brusino Arsizio	dimensioni		disegno	63x46	
	disegno		archt		
	mappale		764 RFD		
adm. architettura		scala			
		1:50			
		anthony demarchi architetto dipl. sts-ola - 6576 gerra (gambarogno) - +41 79 3195276 - anthony@bluewin.ch			

1. Tutte le misure e quote indicate sui piani sono da verificare, eventuali errori vanno comunicati tempestivamente alla DL.
2. Misure grezze per porte e finestre.
3. Misure grezze per muri e tavolati.
4. Per la posizione ed il dimensionamento dei risparmi, scanalature, ecc., vedere piani impiantisti.

- MURATURA IN CALCESTRUZZO
ISOLANTE TERMICO
MURATURA IN MATTONI DI COTTO
ISOLANTE ACUSTICO



+/-0.00-310.46 m.s.l.m.

LIV.	H	MQ.
NO.		

T.S. Terreno Sistemato

LEGENDA

- 1 muratura in cemento armato spess. 20 cm
2 isolante termico tipo Swisspor XPS 500 SF spess. 18 cm
3 porta scorrevole tipo Scrigno (ingombro 171 x 210)
4 muratura in mattoni di cotto spess. 10/15 cm
5 ringhiera in acciaio inox H= 100 cm
6 scarico acqua piovana
7 pozzo luce prefabbricato dim. 100 x 60 cm
8 isolazione Swisspor XPS 300 GE 20 mm in getto
10 canale di scarico per doccia
11 risparmio per ripiano dim. 40x10x30

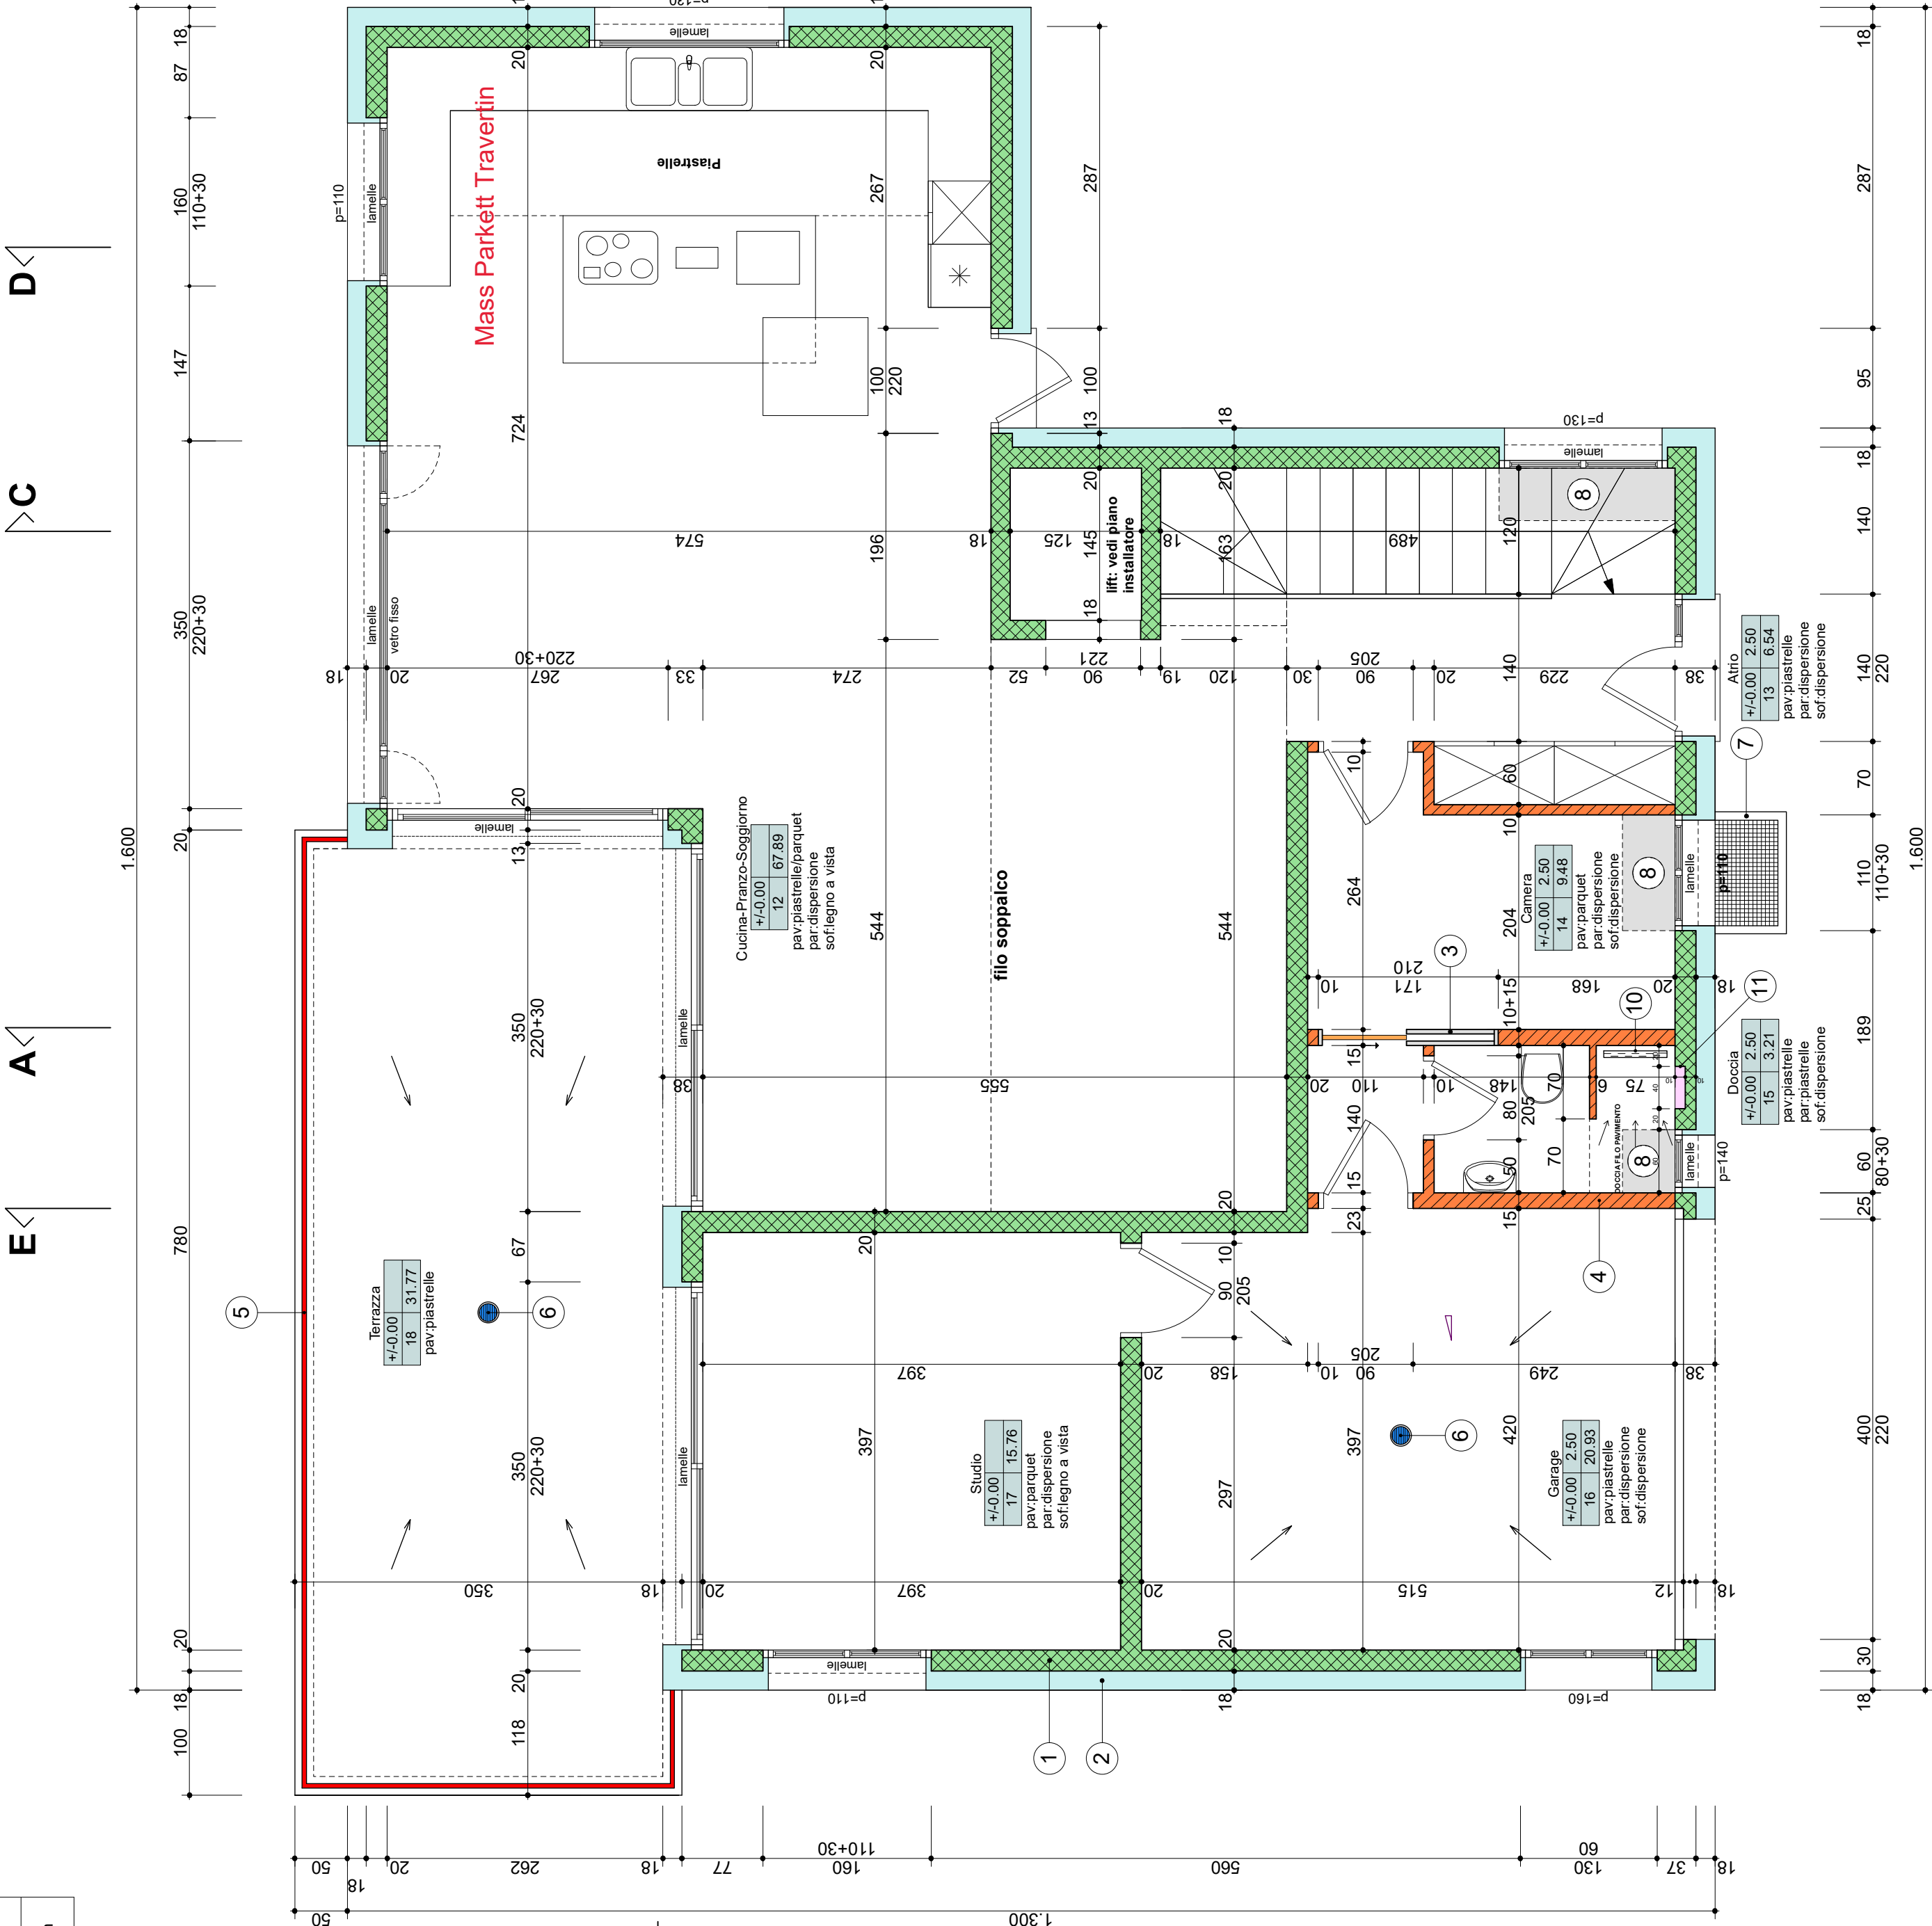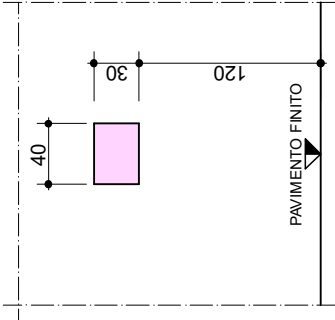

progetto: 01/20		proprietà:				data	01.12.2020
piano nr.: 4						agg.	09.09.2021
casa unifamiliare con piscina interna comune Brusino Arsizio		piano soppalco				dimensioni	63x46
						disegno	archt.
						mappale	764 RFD
						scala	1:50
adm_architettura		anthony demarchi architetto dipl. sts-ola - 6576 gerà (gambacagno) - +41 79 3195276 - anthony@bluewin.ch					

1. Tutte le misure e quote indicate sui piani sono da verificare, eventuali errori vanno comunicati tempestivamente alla DL.
2. Misure grezze per porte e finestre.
3. Misure grezze per muri e tavolati.
4. Per la posizione ed il dimensionamento dei risparmi, scanalature, ecc., vedere piani impiantisti.

- MURATURA IN CALCESTRUZZO
- ISOLANTE TERMICO
- MURATURA IN MATTONI DI COTTO
- ISOLANTE ACUSTICO


+/-0.00=310.46 m.s.l.m.

LIV.	H	MQ.
NO.		

T.S. Terreno Sistemato

LEGENDA

- 1 muratura in cemento armato spess. 20 cm
- 2 isolante termico tipo Swisspor XPS 500 SF spess. 18 cm
- 3 balastra in vetro H= 100 cm
- 4 scarico acqua piovana
- 5 parapetto in acciaio

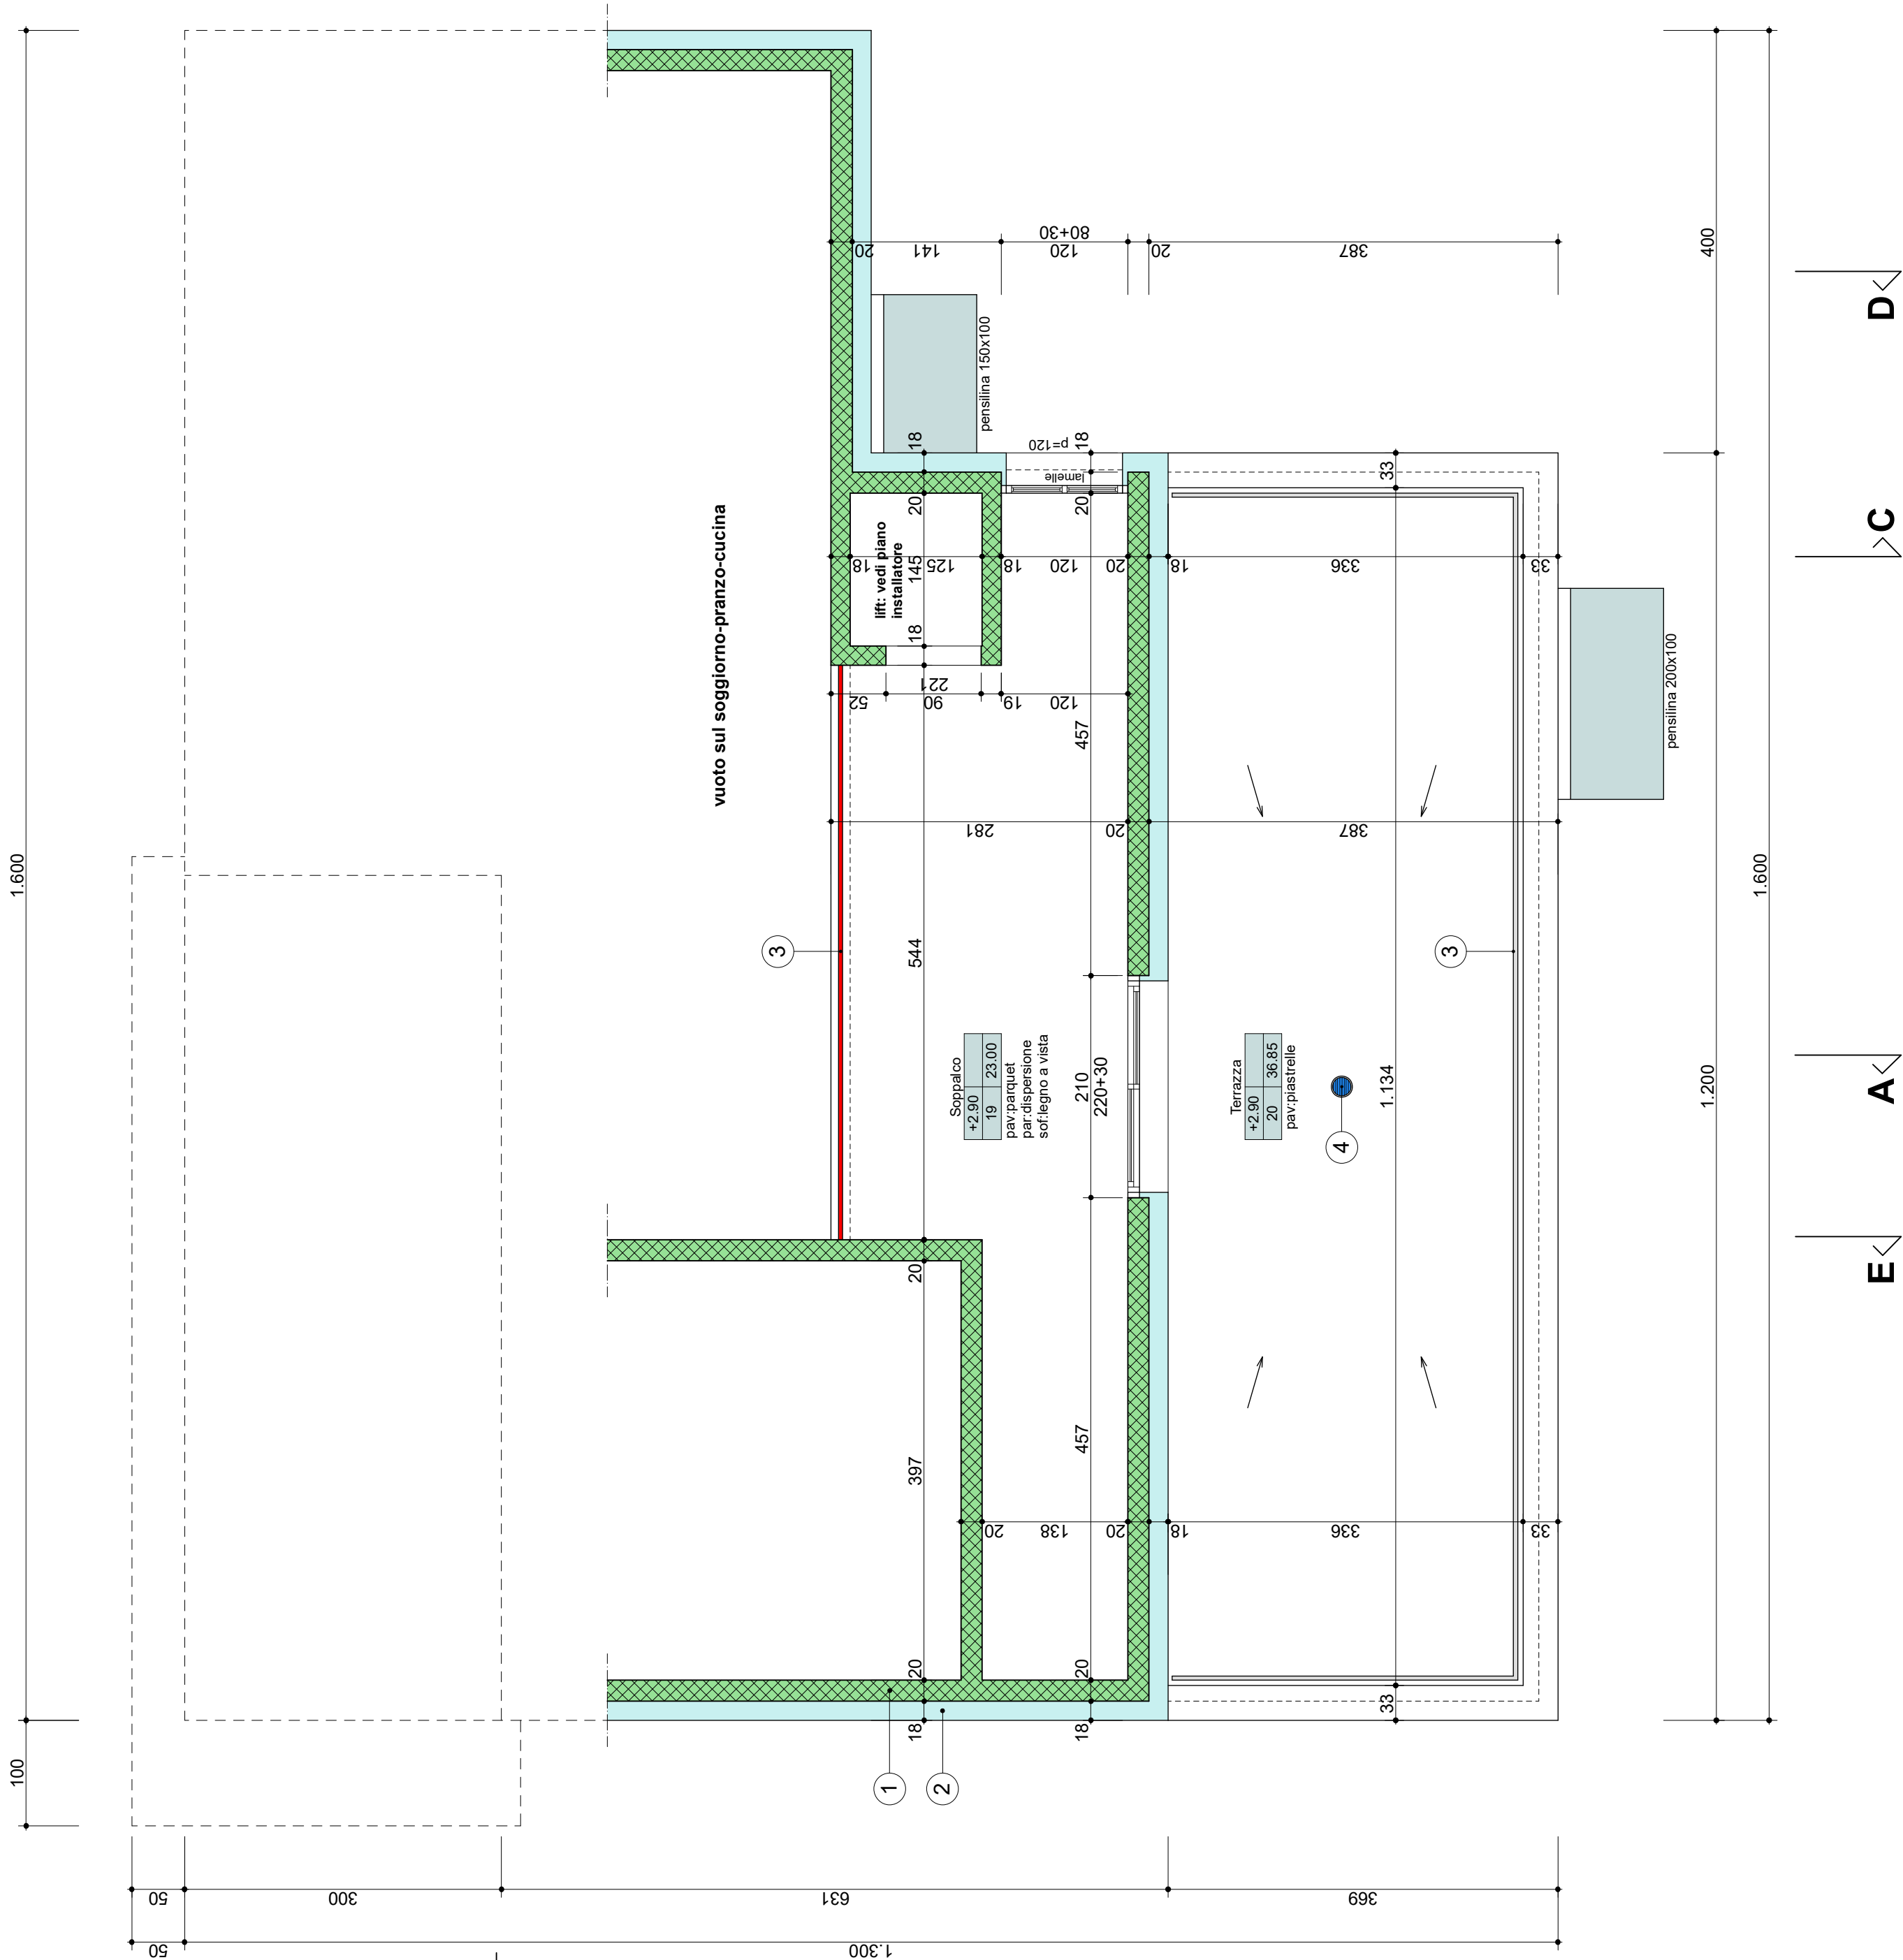

progetto:	01/20	proprietà:		data	01.12.2020
piano nr.:	5			agg.	09.09.2021
casa unifamiliare con piscina interna comune Brusino Arsizio		piano tetto		dimensioni	63x46
				disegno	arcl
				mappale	764 RFD
				scala	1:50
adm_architettura		anthony demarchi architetto dipl. sts-ola - 6576 gerra (gambarogno) - +41 79 3195276 - anthony@bluewin.ch			

1. Tutte le misure e quote indicate sui piani sono da verificare, eventuali errori vanno comunicati tempestivamente alla DL.
2. Misure grezze per porte e finestre.
3. Misure grezze per muri e tavolati.
4. Per la posizione ed il dimensionamento dei risparmi, scanalature, ecc., vedere piani impiantisti.

- MURATURA IN CALCESTRUZZO

ISOLANTE TERMICO
- MURATURA IN MATTONI DI COTTO


ISOLANTE ACUSTICO

+/-0.00=310.46 m.s.l.m.

T.S. Terreno Sistemato


LEGENDA

- 1 tetto: vedi piani e dettagli carpentiere-copritetto
- 2 lift: vedi piani e dettagli installatore

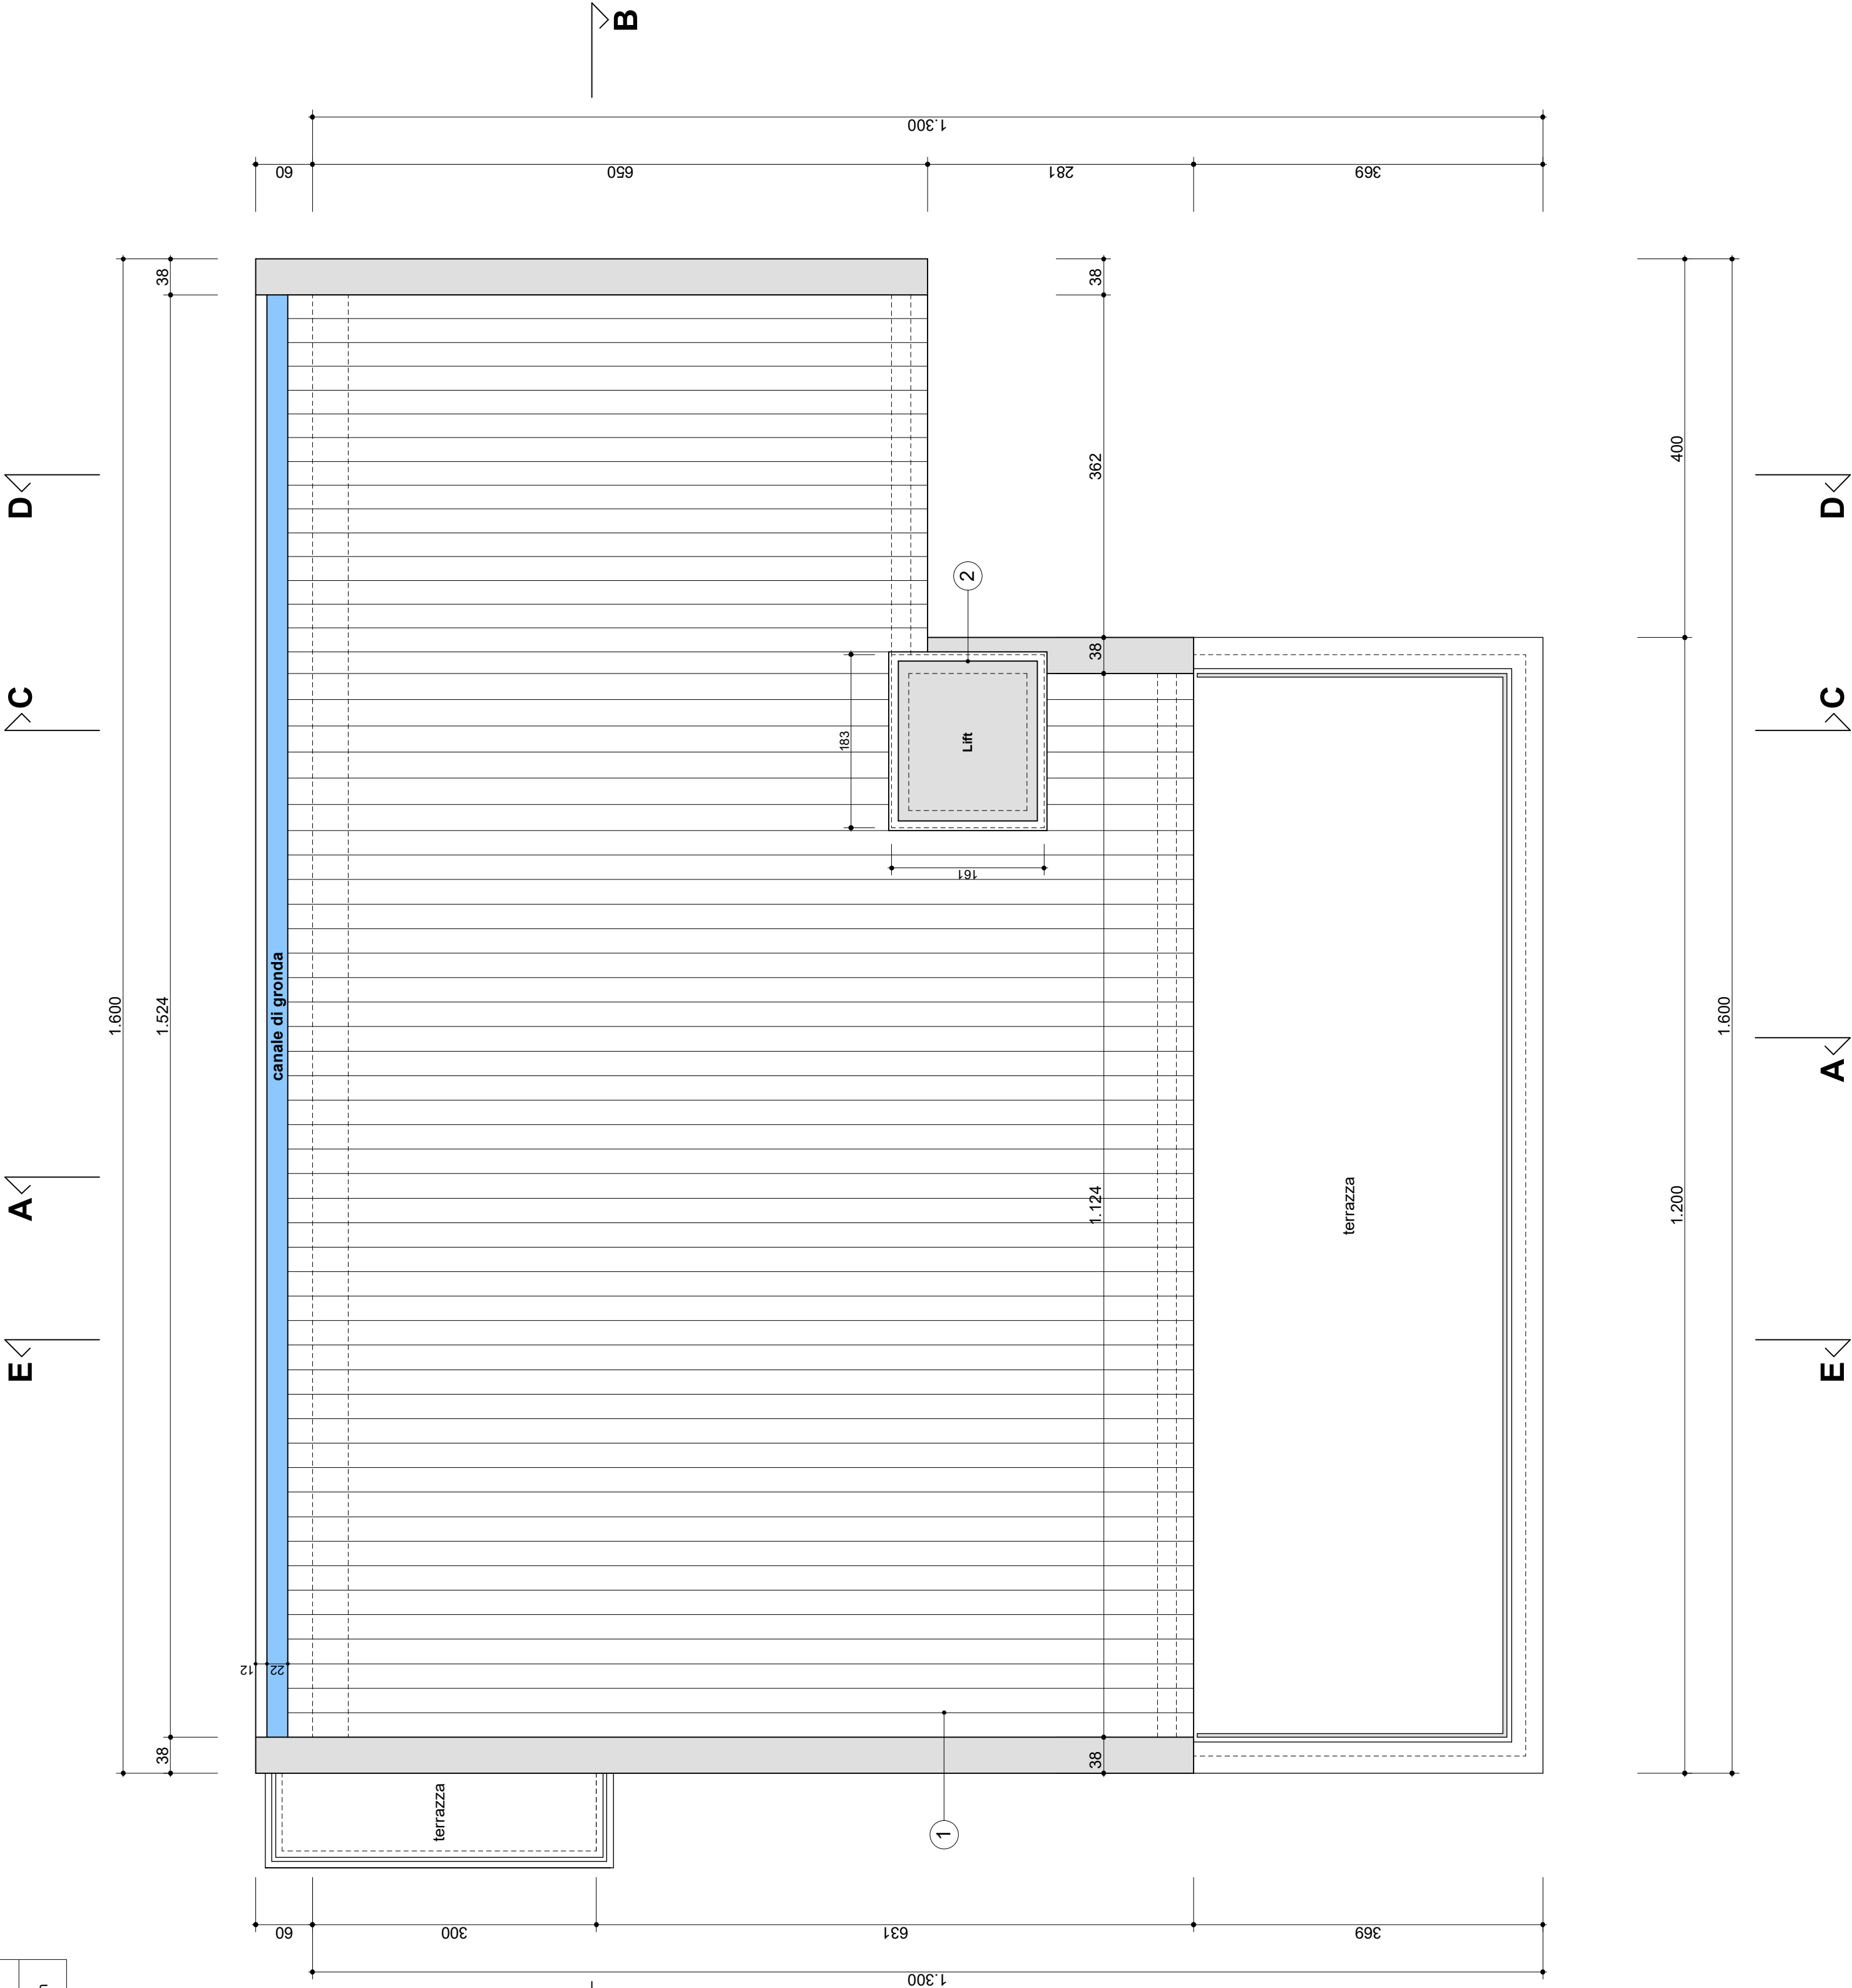

progetto:	01/20	proprietà:	
piano nr.:	6		
casa unifamiliare con piscina interna comune Brusino Arsizio		sezione A-A	
		data	01.12.2020
		agg.	22.07.2021
		dimensioni	63x46
		disegno	arch. 
		mappale	764 RFD
		scala	1:50
adm_architettura		anthony demarchi architetto dipl. sts-ola - 6576 gerra (gambarogno) - +41 79 3195276 - anthony@bluewin.ch	

1. Tutte le misure e quote indicate sui piani sono da verificare, eventuali errori vanno comunicati tempestivamente alla D.L.
2. Misure grezze per porte e finestre.
3. Misure grezze per muri e tavolati.
4. Per la posizione ed il dimensionamento dei risparmi, scanalature, ecc., vedere piani impiantisti.

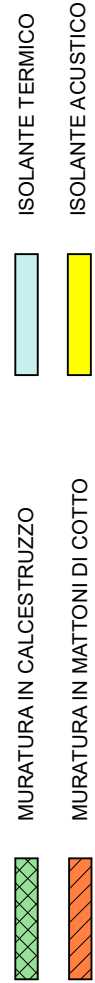


LEGENDA

- ① muratura in cemento armato spess. 20 cm
- ② manto impermeabile tipo Swisspor Bikutop EP5 WF
- ③ isolante termico tipo Swisspor XPS 500 SF spess. 18 cm
- ④ delta MS
- ⑤ tubazione di drenaggio d. 150 mm
- ⑥ magrone spess. 8 cm
- ⑦ isolante termico tipo Swisspor XPS 700 ST spess. 50 mm
- ⑧ platea in calcestruzzo spess. 25 cm
- ⑨ isolante termico 4 cm tipo Swisspor EPS 150 Pavimento + barriera vapore tipo EGV 3.5
- ⑩ betoncino spess. 9 cm + pav. in piastrelle spess. 1,5 cm
- ⑪ isolante termico 4 cm tipo Swisspor EPS 150 Pavimento + stuoia anticalpestio tipo Isolmant BIPlus 5 mm
- ⑫ isolante termico 8 cm tipo Swisspor PIR + barriera vapore tipo EGV 3.5 spess. 3,5 mm
- ⑬ due strati manto impermeabile + strato protettivo spess. totale 11.5 mm
- ⑭ ringhiera in acciaio inox h=100 cm
- ⑮ pavimento in piastrelle su supporti regolabili



- ⑩ isolamento Swisspor XPS 300 GE 20 mm in getto
- ⑪ gocciolatoio

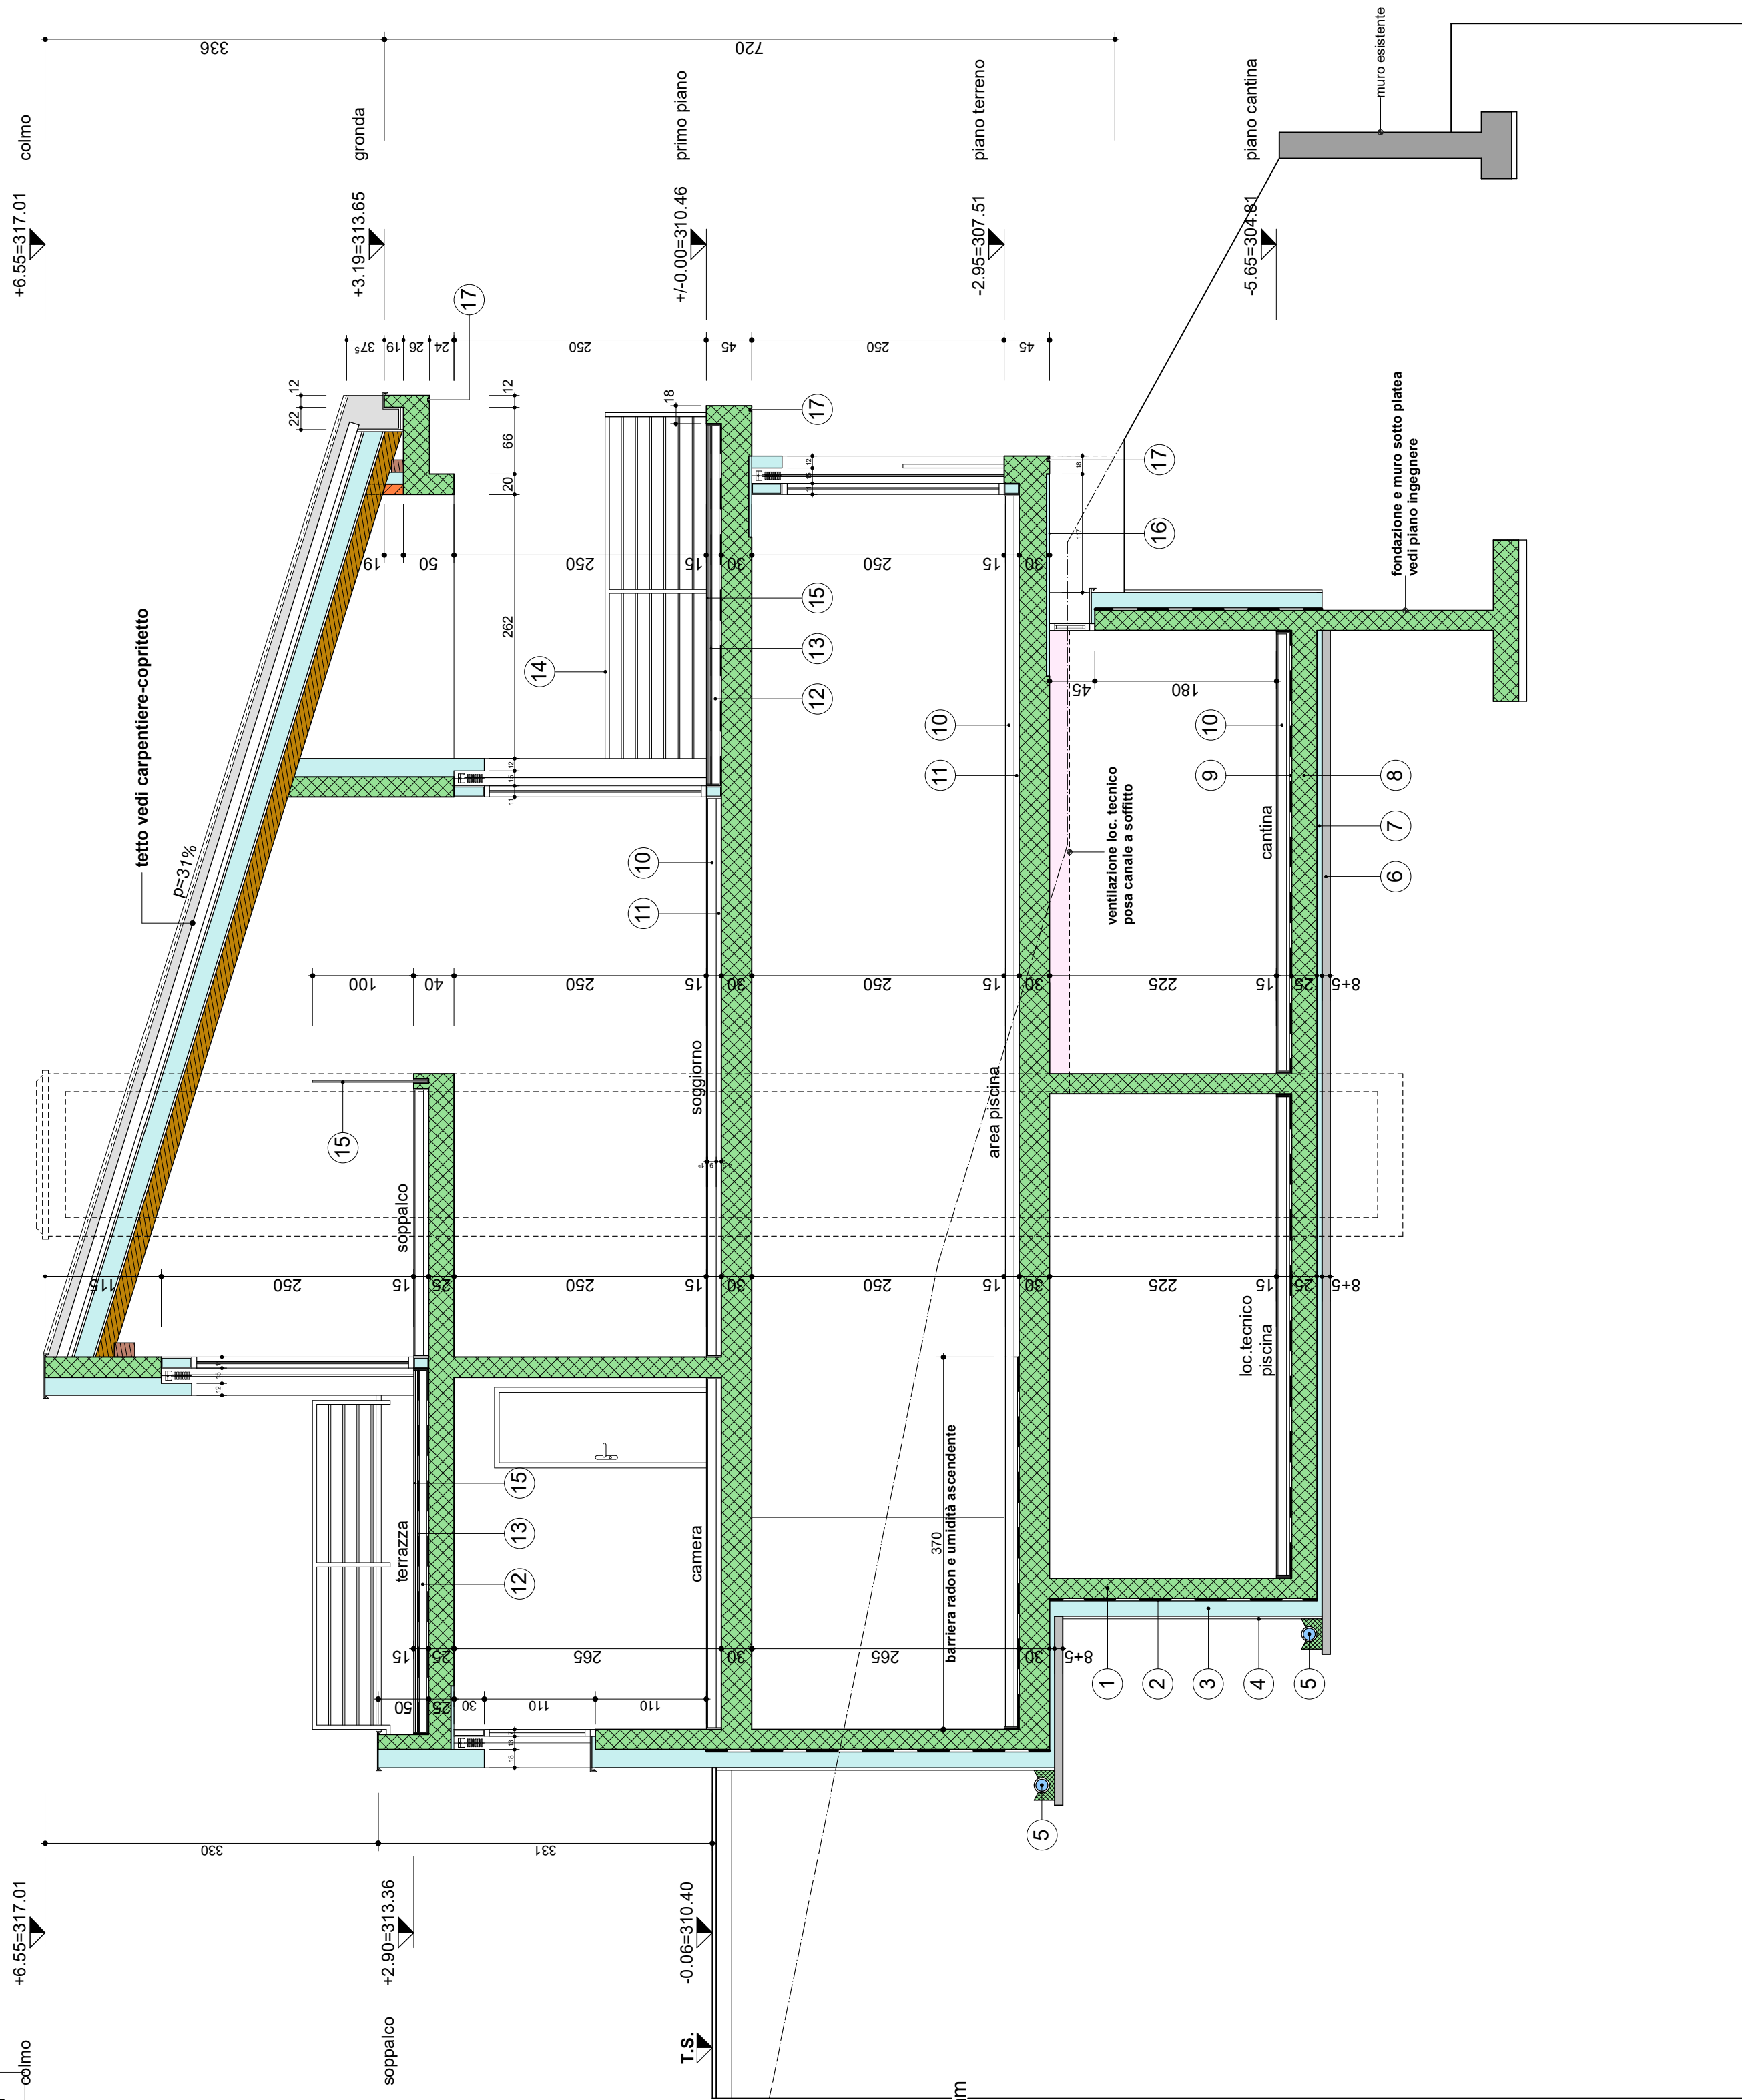

progetto:	01/20	proprietà:	01.12.2020		data
piano nr.:	7		22.07.2021	agg.	
casa unifamiliare con piscina interna comune Brusino Arsizio		dimensioni	63x46		
		disegno	arch.		
		mappale	764 RFD		
		scala	1:50		
adm. architettura	anthony demarchi architetto dipl. sts-ola - 6576 gerra (gambacagno) - +41 79 3195276 - anthony@bluewin.ch				

1. Tutte le misure e quote indicate sui piani sono da verificare, eventuali errori vanno comunicati tempestivamente alla DL.
2. Misure grezze per porte e finestre.
3. Misure grezze per muri e tavolati.
4. Per la posizione ed il dimensionamento dei risparmi, scanalature, ecc., vedere piani impiantisti.

- MURATURA IN CALCESTRUZZO
- ISOLANTE TERMICO
- MURATURA IN MATTONI DI COTTO
- ISOLANTE ACUSTICO

+/-0.00=+310.46 m.s.l.m.


LIV.	H	MQ.
NO.		

T.S. Terreno Sistemato


soppalco +2.90=+313.36

LEGENDA

- 1 muratura in cemento armato spess. 20 cm
- 2 manto impermeabile tipo Swisspor Bikutop EP5 WF
- 3 isolante termico tipo Swisspor XPS 500 SF spess. 18 cm
- 4 delta MS
- 5 magrone spess. 8 cm
- 6 isolante termico tipo Swisspor XPS 700 ST spess. 50 mm
- 7 platea in calcestruzzo spess. 25 cm
- 8 isolante termico 4 cm tipo Swisspor EPS 150 Pavimento + barriera vapore tipo EGV 3.5
- 9 betoncino spess. 9 cm + pav. in piastrelle spess. 1,5 cm
- 10 isolante termico 4 cm tipo Swisspor EPS 150 Pavimento + stuola anticlastro tipo Isolmant BiPlus 5 mm
- 11 betoncino spess. 9 cm + pav. in piastrelle spess. 1,5 cm
- 12 isolante termico 8 cm tipo Swisspor PIR + barriera vapore tipo EGV 3.5 spess. 3.5 mm
- 13 due strati manto impermeabile + strato protettivo spess. totale 11.5 mm
- 14 ringhiera in acciaio inox h=100 cm
- 15 bordo sfioro piscina
- 16 pavimento in piastrelle su supporti regolabili

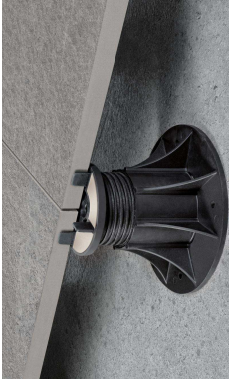

- 17 impermeabilizzazione con StoPur Af Plus 3 mm
- 18 gocciolatoio

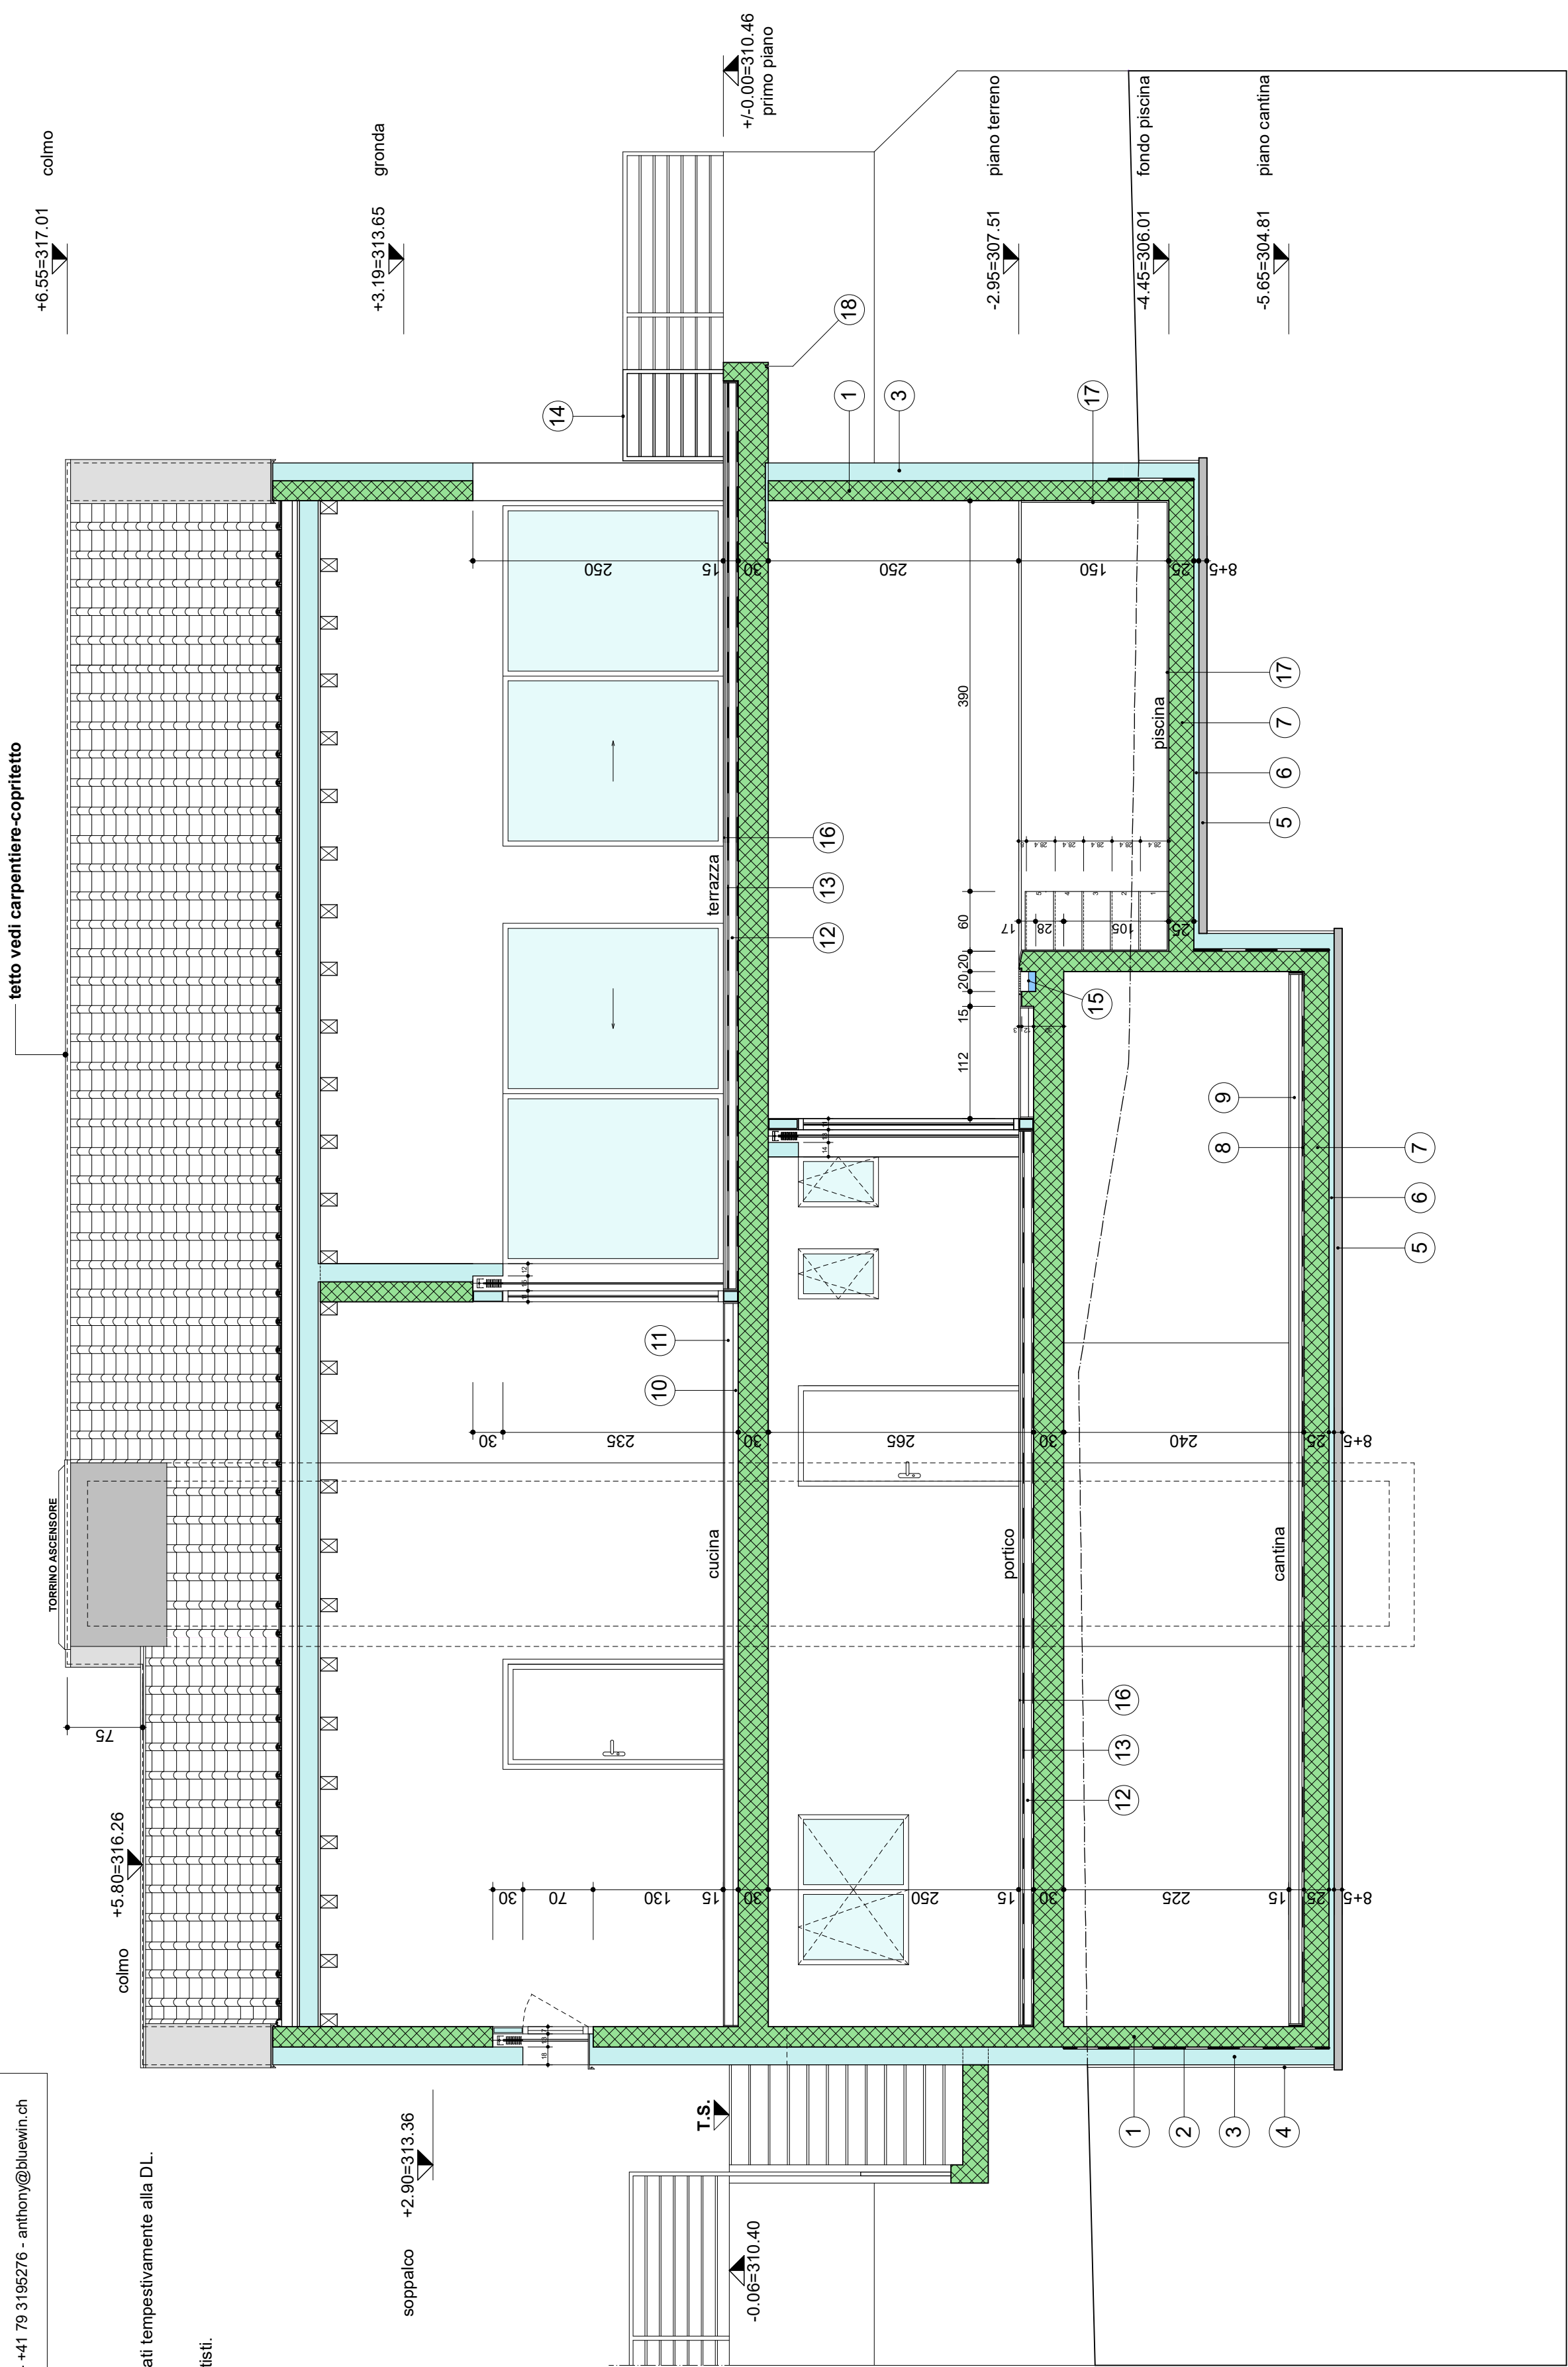

progetto: 01/20		proprietà:		data	01.12.2020
piano nr.: 8				agg.	19.03.2020
casa unifamiliare con piscina interna comune Brusino Arsizio		sezione C-C		dimensioni	63x46
				disegno	aro
				mappale	764 RFD
				scala	1:50
adm_architettura		anthony demarchi architetto dipl. sts-ola - 6576 gerra (gambarogno) - +41 79 3195276 - anthony@bluewin.ch			

1. Tutte le misure e quote indicate sui piani sono da verificare, eventuali errori vanno comunicati tempestivamente alla DL.
2. Misure grezze per porte e finestre.
3. Misure grezze per muri e tavolati.
4. Per la posizione ed il dimensionamento dei risparmi, scanalature, ecc., vedere piani impiantisti.

- MURATURA IN CALCESTRUZZO
- ISOLANTE TERMICO
- MURATURA IN MATTONI DI COTTO
- ISOLANTE ACUSTICO



+/-0.00=-310.46 m.s.l.m.

T.S. Terreno Sistemato

LIV	H	MQ
NO		

LEGENDA

- 1 muratura in cemento armato spess. 20 cm
- 2 manto impermeabile tipo Swisspor Bikutop EP5 WF
- 3 isolante termico tipo Swisspor XPS 500 SF spess. 18 cm
- 4 delta MS
- 5 tubazione di drenaggio d. 150 mm
- 6 magrone spess. 8 cm
- 7 isolante termico tipo Swisspor XPS 700 ST spess. 18 cm
- 8 platea in calcestruzzo spess. 25 cm
- 9 isolante termico 4 cm tipo Swisspor EPS 150 Pavimento + barriera vapore tipo EGV 3.5
- 10 betoncino spess. 9 cm + pav. in piastrelle spess. 1,5 cm
- 11 isolante termico 4 cm tipo Swisspor EPS 150 Pavimento + stuoia anticalpestio tipo Isolmant BIPlus 5 mm
- 12 isolante termico 8 cm tipo Swisspor PIR + barriera vapore tipo EGV 3.5 spess. 3,5 mm
- 13 due strati manto impermeabile + strato protettivo spess. totale 11.5 mm
- 14 ringhiera in acciaio inox H=100 cm
- 15 pavimento in piastrelle su supporti regolabili

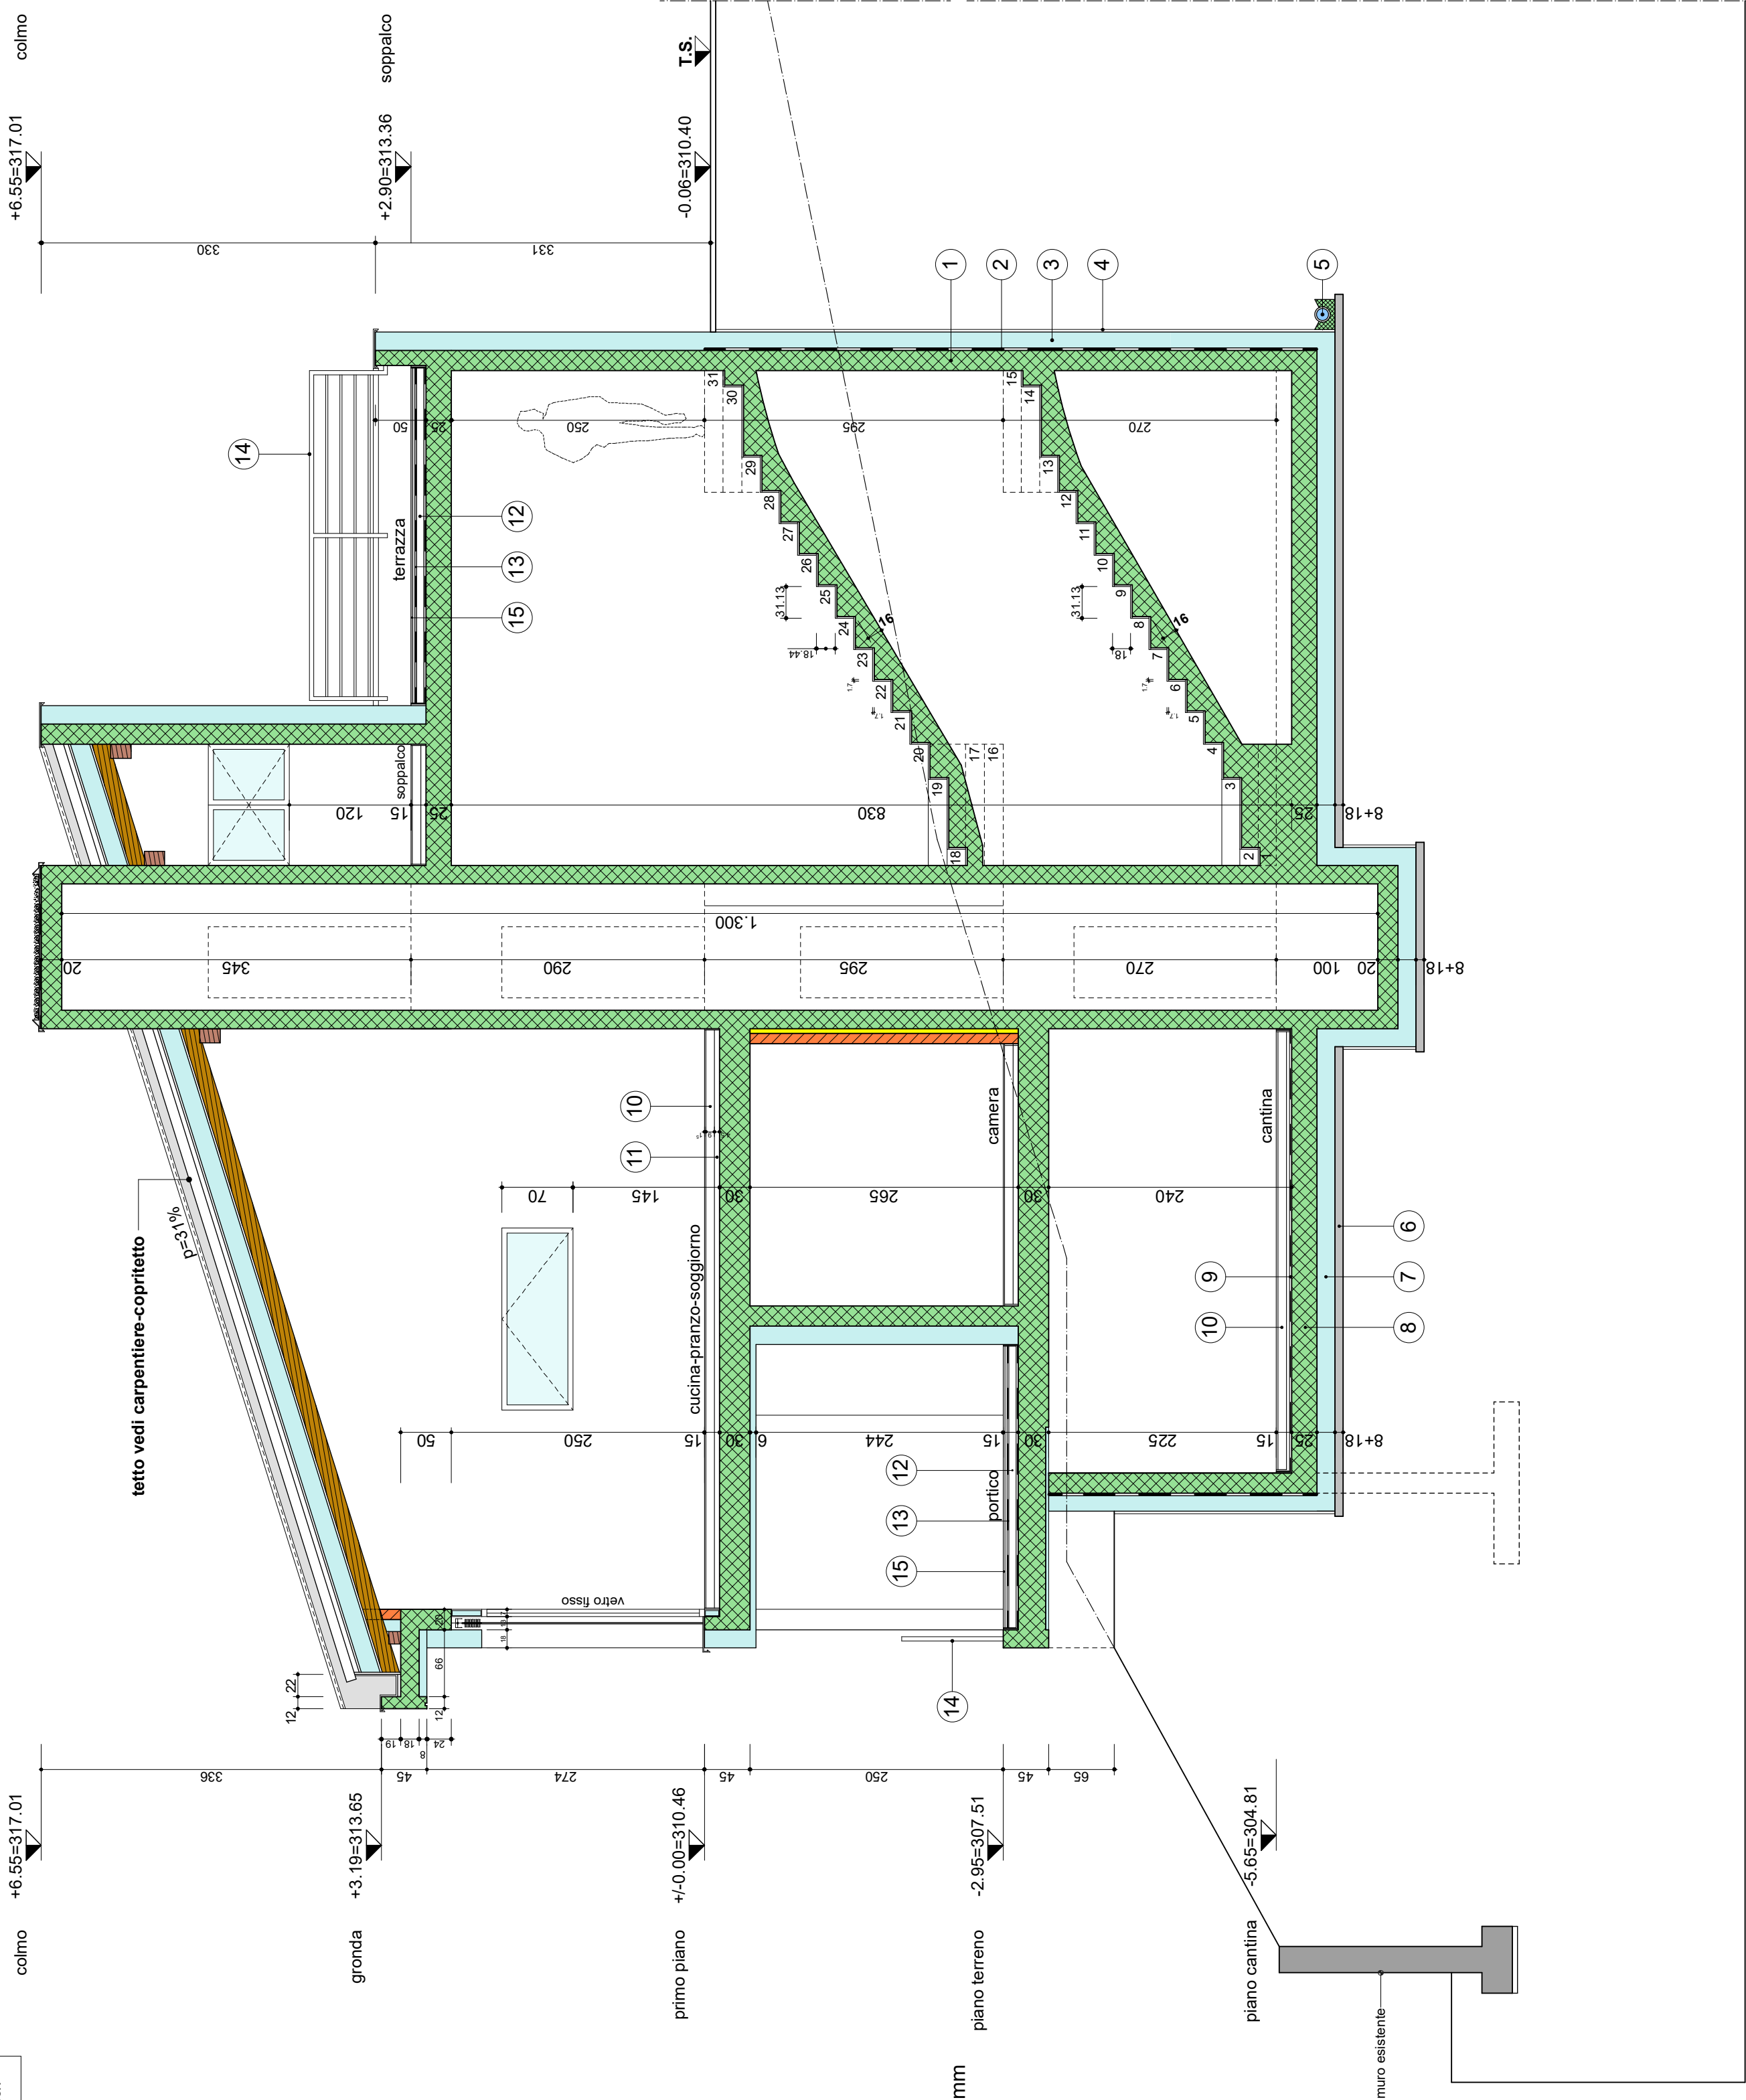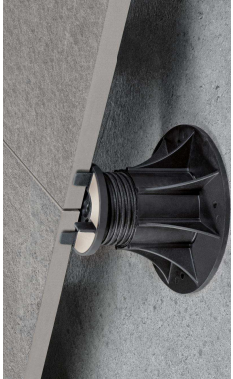

progetto:	01/20	proprietà:	01.12.2020			data	01.12.2020
piano nr.:	9		agg.	02.06.2021	dimensioni	63x46	agg.
casa unifamiliare con piscina interna comune Brusino Arsizio		sezione D-D	disegno	arc			
			mappale	764 RFD			
			scala	1:50			
adm. architettura		anthony demarchi architetto dipl. sts-ola - 6576 gera (gambacagno) - +41 79 3195276 - anthony@bluewin.ch					

1. Tutte le misure e quote indicate sui piani sono da verificare, eventuali errori vanno comunicati tempestivamente alla DL.
2. Misure grezze per porte e finestre.
3. Misure grezze per muri e tavolati.
4. Per la posizione ed il dimensionamento dei risparmi, scanalature, ecc., vedere piani impiantisti.

- MURATURA IN CALCESTRUZZO
- ISOLANTE TERMICO
- MURATURA IN MATTONI DI COTTO
- ISOLANTE ACUSTICO

LIV	H	MQ
NO		

+/-0.00=310.46 m.s.l.m.


T.S. Terreno Sistemato

LEGENDA

- 1 muratura in cemento armato spess. 20 cm
- 2 manto impermeabile tipo Swisspor Bikutop EP5 WF
- 3 isolante termico tipo Swisspor XPS 500 SF spess. 18 cm
- 4 delta MS
- 5 tubazione di drenaggio d. 150 mm
- 6 magrone spess. 8 cm
- 7 isolante termico tipo Swisspor XPS 700 ST spess. 50 mm
- 8 platea in calcestruzzo spess. 25 cm
- 9 isolante termico 4 cm tipo Swisspor EPS 150 Pavimento + barriera vapore tipo EGV 3.5
- 10 betoncino spess. 9 cm + pav. in piastrelle spess. 1,5 cm
- 11 isolante termico 4 cm tipo Swisspor EPS 150 Pavimento + stuoia anticalpestio tipo Isolmant BIPlus 5 mm
- 12 isolante termico 8 cm tipo Swisspor PIR + barriera vapore tipo EGV 3.5 spess. 3,5 mm
- 13 due strati manto impermeabile + strato protettivo spess. totale 11,5 mm
- 14 ringhiera in acciaio inox H=100 cm
- 15 pavimento in piastrelle su supporti regolabili



- 16 isolazione Swisspor XPS 300 GE 20 mm in getto
- 17 isolazione Swisspor XPS 500 SF 80 mm
- 18 SOPRALEN EP5 ARD FLAM WF telo impermeabile di bitume anti-radici + primer
- 19 Enkadrain geocomposito drenante
- 20 pensilina in vetro antisdondamento
- 21 gocciolatoio

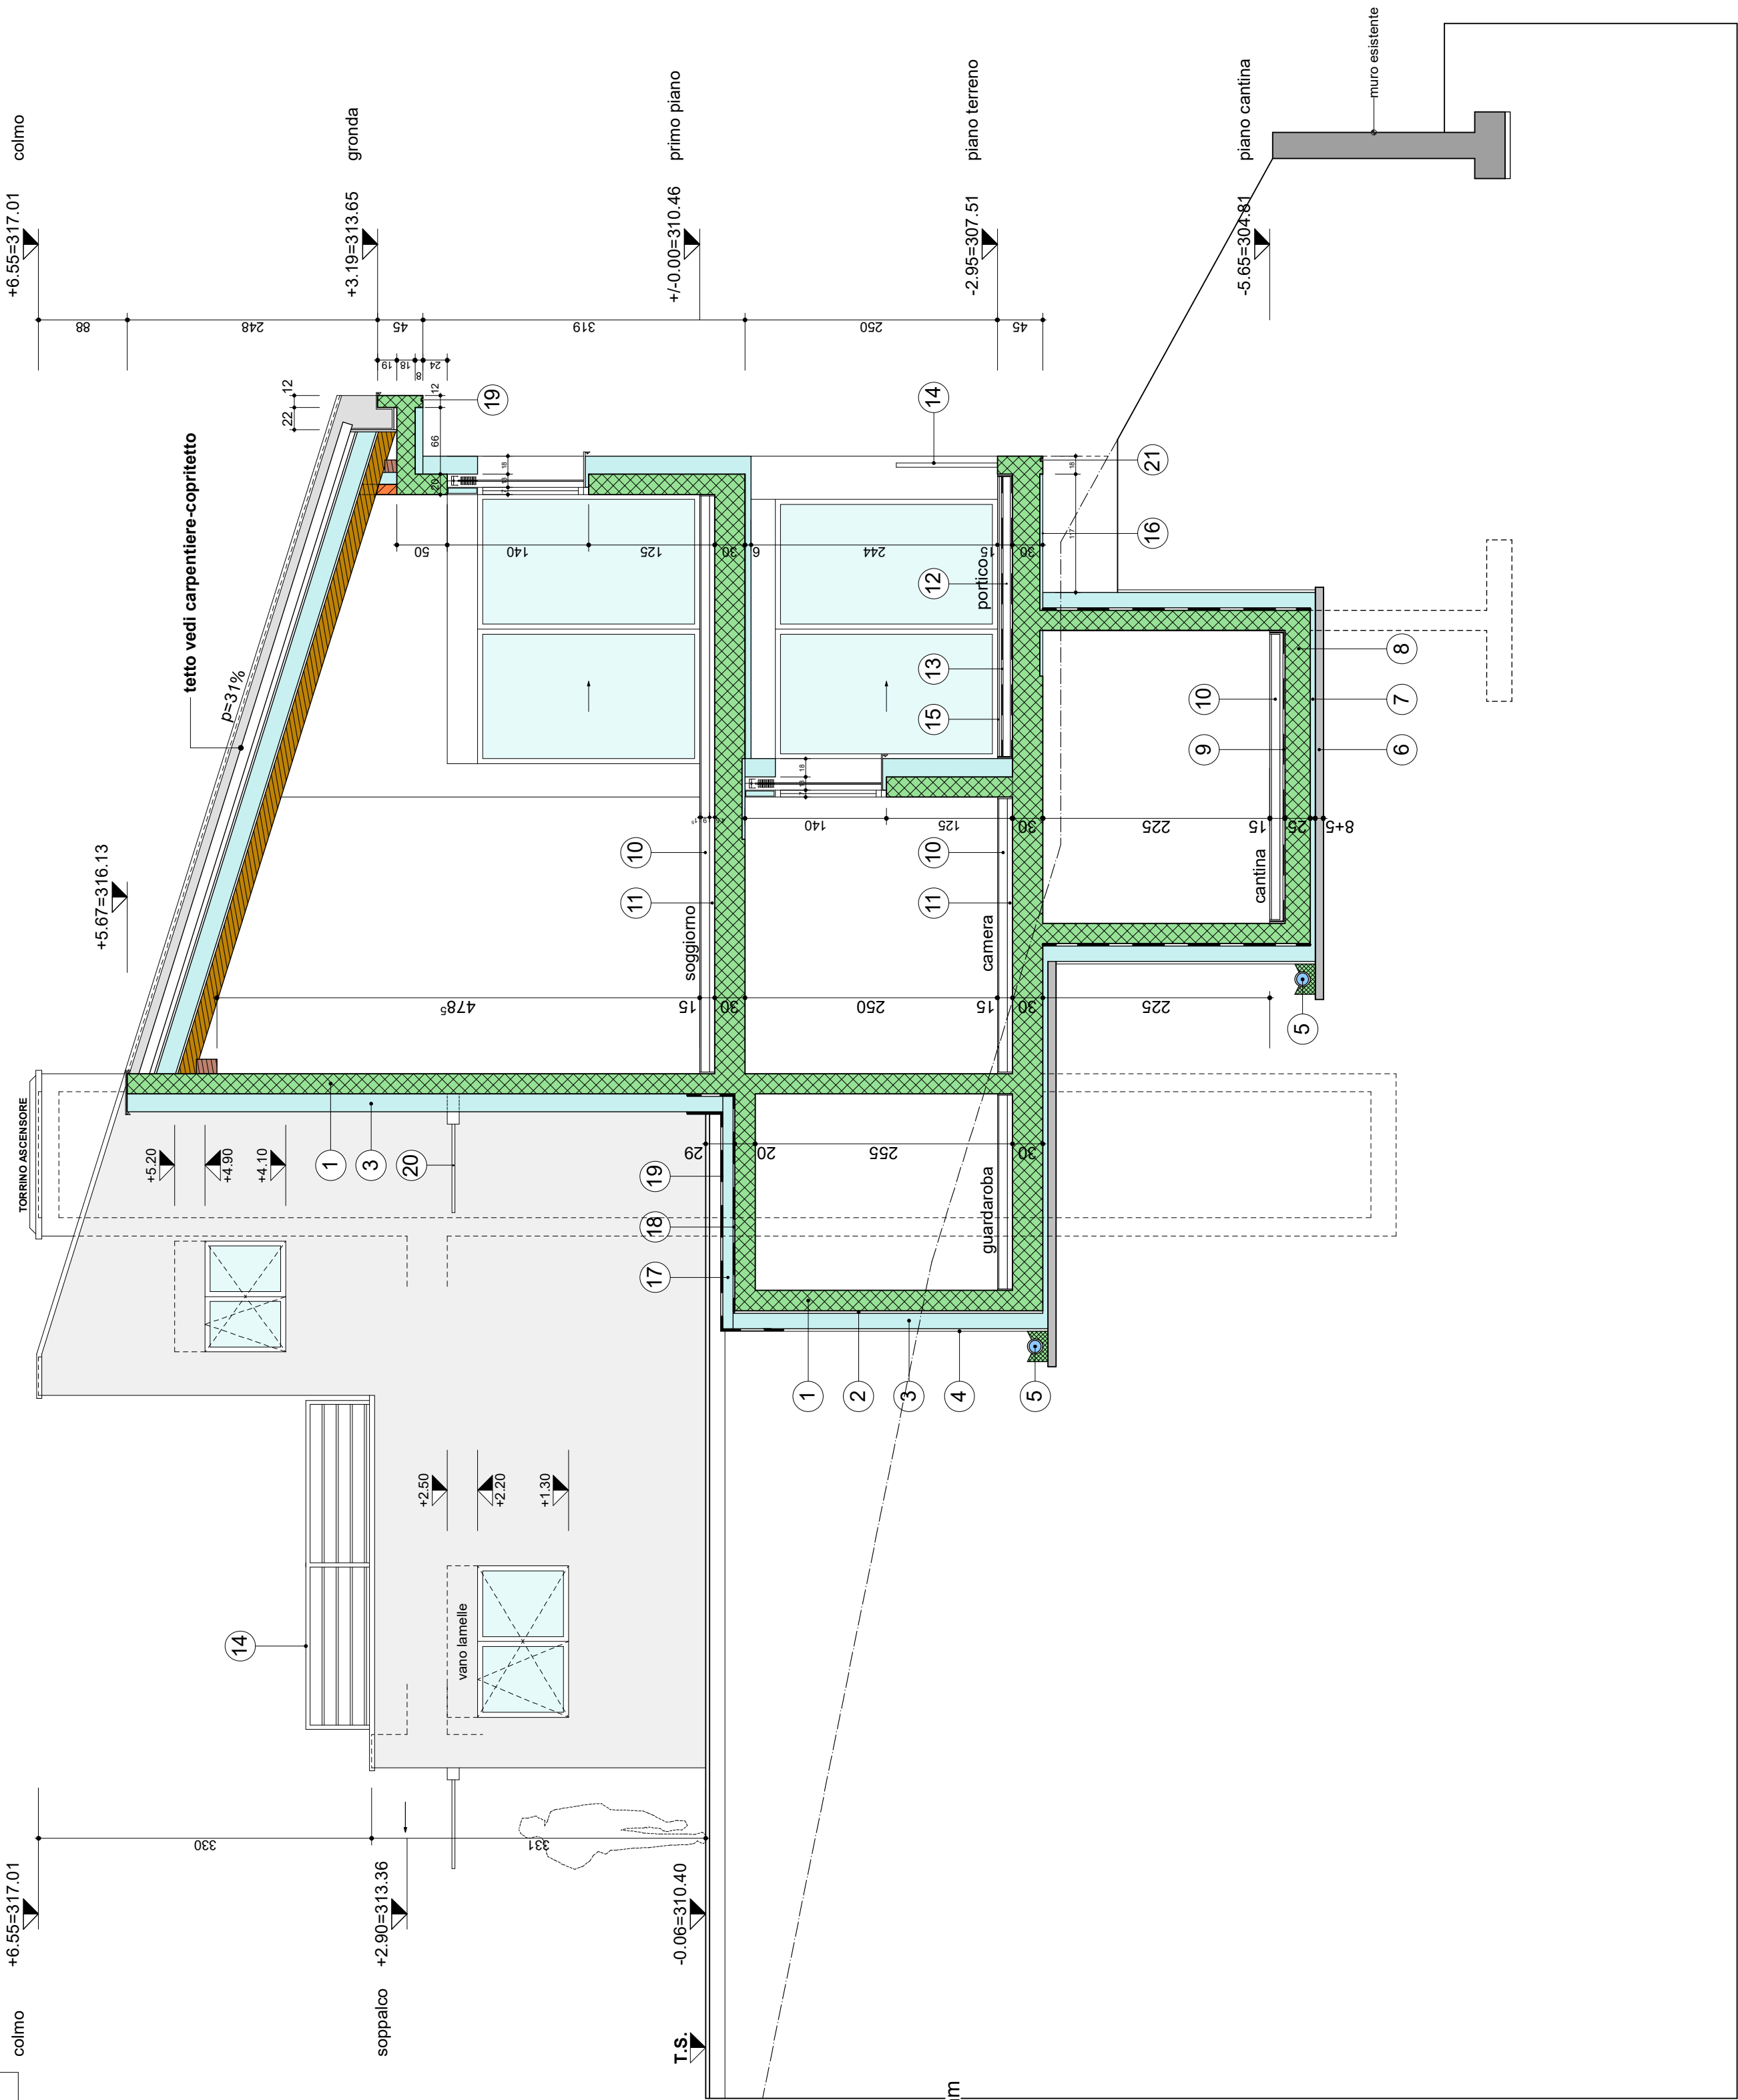

progetto:	01/20	proprietà:							data	01.12.2020
piano nr.:	10			sezione E-E					agg.	02.06.2021
casa unifamiliare con piscina interna comune Brusino Arsizio									dimensioni	63x46
									disegno	arc
									mappale	764 RFD
						scala	1:50			
adm_architettura		anthony demarchi architetto dipl. sts-ola - 6576 gerra (gambacagno) - +41 79 3195276 - anthony@bluewin.ch								

1. Tutte le misure e quote indicate sui piani sono da verificare, eventuali errori vanno comunicati tempestivamente alla DL.
2. Misure grezze per porte e finestre.
3. Misure grezze per muri e tavolati.
4. Per la posizione ed il dimensionamento dei risparmi, scanalature, ecc., vedere piani impiantisti.

- MURATURA IN CALCESTRUZZO

ISOLANTE TERMICO

MURATURA IN MATTONI DI COTTO

ISOLANTE ACUSTICO
- +/-0.00=310.46 m.s.l.m.
- T.S. Terreno Sistemato
- | LIV. | H | MQ. |
|------|---|-----|
| NO. | | |
- LEGENDA
- 1 muratura in cemento armato spess. 20 cm

2 manto impermeabile tipo Swisspor Bikutop EP5 WF

3 isolante termico tipo Swisspor XPS 500 SF spess. 18 cm

4 delta MS

5 tubazione di drenaggio d. 150 mm

6 magrone spess. 8 cm

7 isolante termico tipo Swisspor XPS 700 ST spess. 50 mm

8 platea in calcestruzzo spess. 25 cm

9 isolante termico 4 cm tipo Swisspor EPS 150 Pavimento + barriera vapore tipo EGV 3.5

10 betoncino spess. 9 cm + pav. in piastrelle spess. 1,5 cm

11 isolante termico 4 cm tipo Swisspor EPS 150 Pavimento + stuoia anticalpestio tipo Isolmant BIPlus 5 mm

12 isolante termico 8 cm tipo Swisspor PIR + barriera vapore tipo EGV 3.5 spess. 3,5 mm

13 due strati manto impermeabile + strato protettivo spess. totale 11,5 mm

14 ringhiera in acciaio inox H=100 cm

15 pavimento in piastrelle su supporti regolabili
-
- 16 isolazione Swisspor XPS 300 GE 20 mm in getto

17 impermeabilizzazione con StoPur Af Plus 3 mm

18 rullo avvolgitore copertura piscina

19 gocciolatoio

20 apparecchio per nuoto controcorrente
-

progetto: 01/20		proprietà: [redacted]		data	01.12.2020
piano nr.: 11		[redacted]		agg.	09.09.2021
casa unifamiliare con piscina interna comune Brusino Arsizio				dimensioni	63x46
				disegno	arch. [redacted]
				mappale	764 RFD
				scala	1:50
adm_architettura		anthony demarchi architetto dipl. sts-olsa - 6576 gerra (gambacagno) - +41 79 3195276 - anthony@bluewin.ch			

1. Tutte le misure e quote indicate sui piani sono da verificare, eventuali errori vanno comunicati tempestivamente alla DL.
2. Misure grezze per porte e finestre.
3. Misure grezze per muri e tavolati.
4. Per la posizione ed il dimensionamento dei risparmi, scanalature, ecc., vedere piani impiantisti.

MURATURA IN CALCESTRUZZO

ISOLANTE TERMICO

MURATURA IN MATTONI DI COTTO


ISOLANTE ACUSTICO

+/-0.00=-310.46 m.s.l.m.

T.S. Terreno Sistemato

LEGENDA

1 tubo di scarico diametro 100 mm

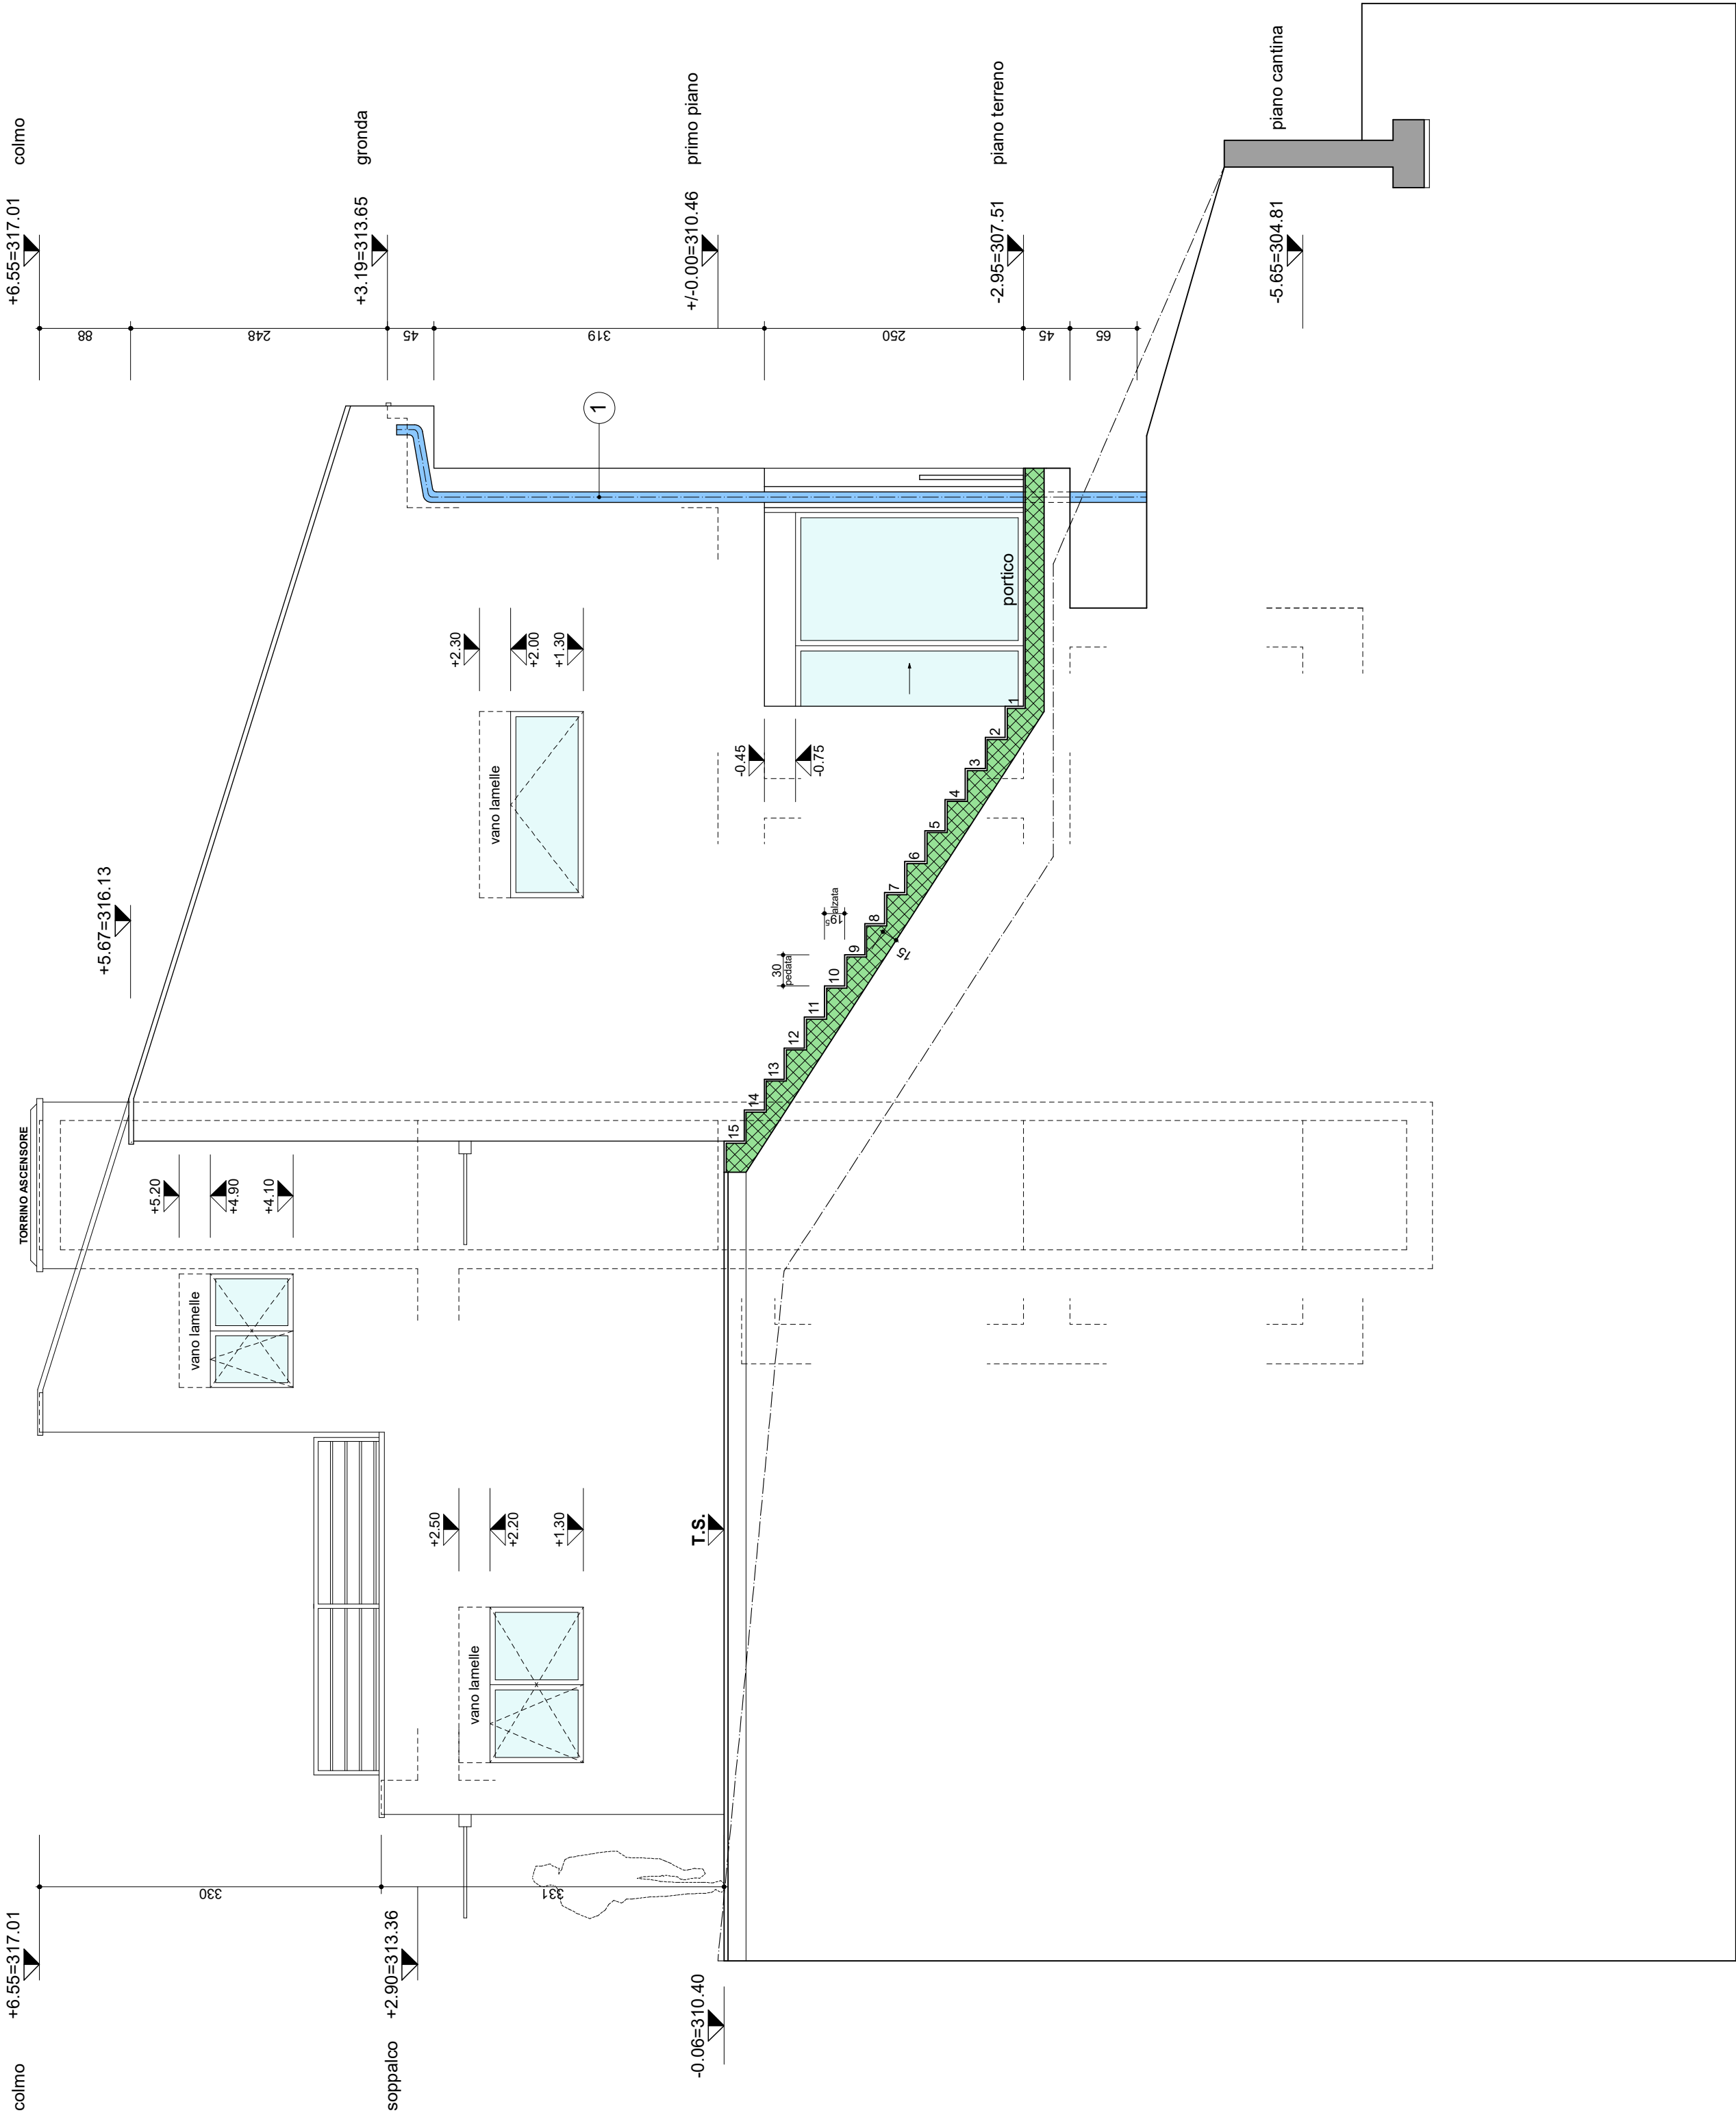

progetto:	01/20	proprietà:		data	01.12.2020	agg.	14.07.2021
				agg.	22.07.2021	agg.	09.09.2021
piano nr.:	14			dimensioni	63x46		
casa unifamiliare con piscina interna comune Brusino Arsizio		prospetto nord-ovest		disegno			
				mappale	764 RFD		
				scala	1:50		
adm. architettura		anthony demarchi architetto dipl. sts-ola - 6576 gerra (gambarogno) - +41 79 3195276 - anthony@bluewin.ch					

1. Tutte le misure e quote indicate sui piani sono da verificare, eventuali errori vanno comunicati tempestivamente alla DL.
2. Misure grezze per porte e finestre.
3. Misure grezze per muri e tavolati.
4. Per la posizione ed il dimensionamento dei risparmi, scanalature, ecc., vedere piani impiantisti.

- MURATURA IN CALCESTRUZZO

ISOLANTE TERMICO
- MURATURA IN MATTONI DI COTTO


ISOLANTE ACUSTICO

+/-0.00=310.46 m.s.l.m.

T.S. Terreno Sistemato

LEGENDA

- 1 tubo di scarico diametro 100 mm

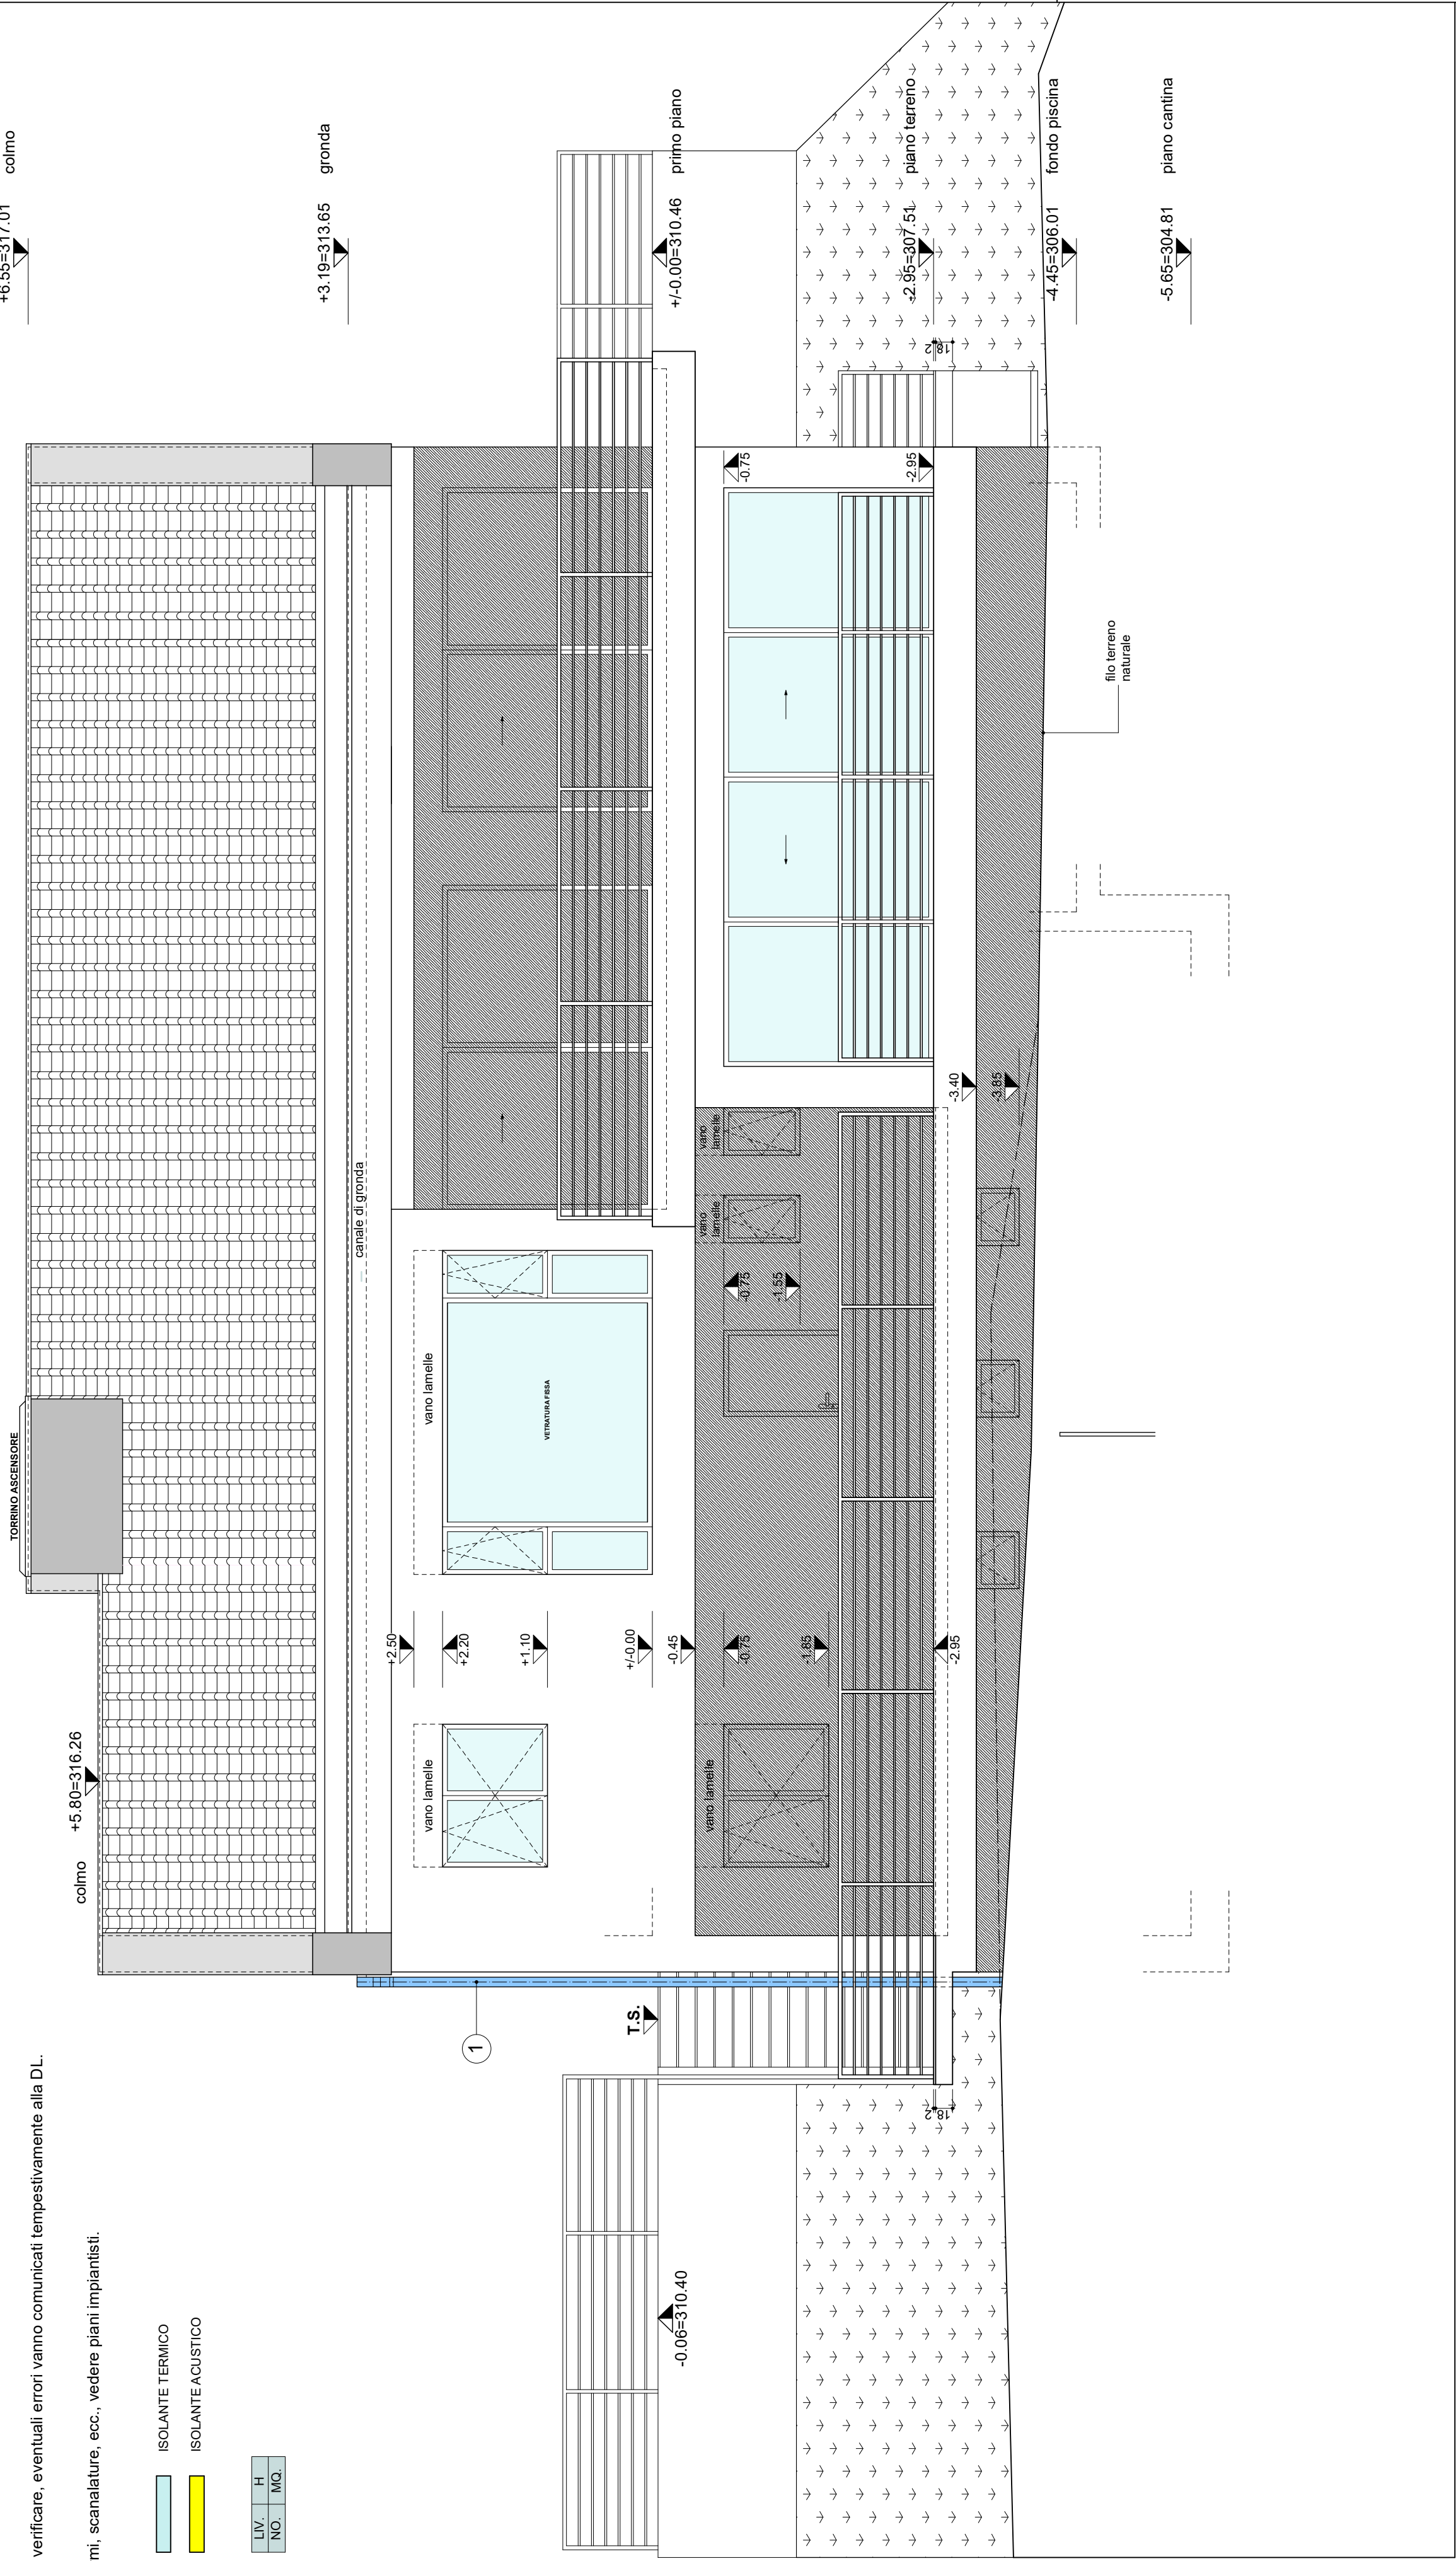

progetto:	01/20	proprietà:		data	01.12.2020
piano nr.:	13			agg.	09.09.2021
casa unifamiliare con piscina interna comune Brusino Arsizio			dimensioni	63x46	
			disegno	arch.	
			mappale	764 RFD	
			scala	1:50	
adm. architettura		anthony demarchi architetto dipl. sts-ola - 6576 gerra (gambarogno) - +41 79 3195276 - anthony@bluewin.ch			


1. Tutte le misure e quote indicate sui piani sono da verificare, eventuali errori vanno comunicati tempestivamente alla DL.
2. Misure grezze per porte e finestre.
3. Misure grezze per muri e tavolati.
4. Per la posizione ed il dimensionamento dei risparmi, scanalature, ecc., vedere piani impiantisti.

- MURATURA IN CALCESTRUZZO
-
- ISOLANTE TERMICO

+/-0.00=310.46 m.s.l.m.

T.S. Terreno Sistemato

LIV.	H	MQ.
NO.		

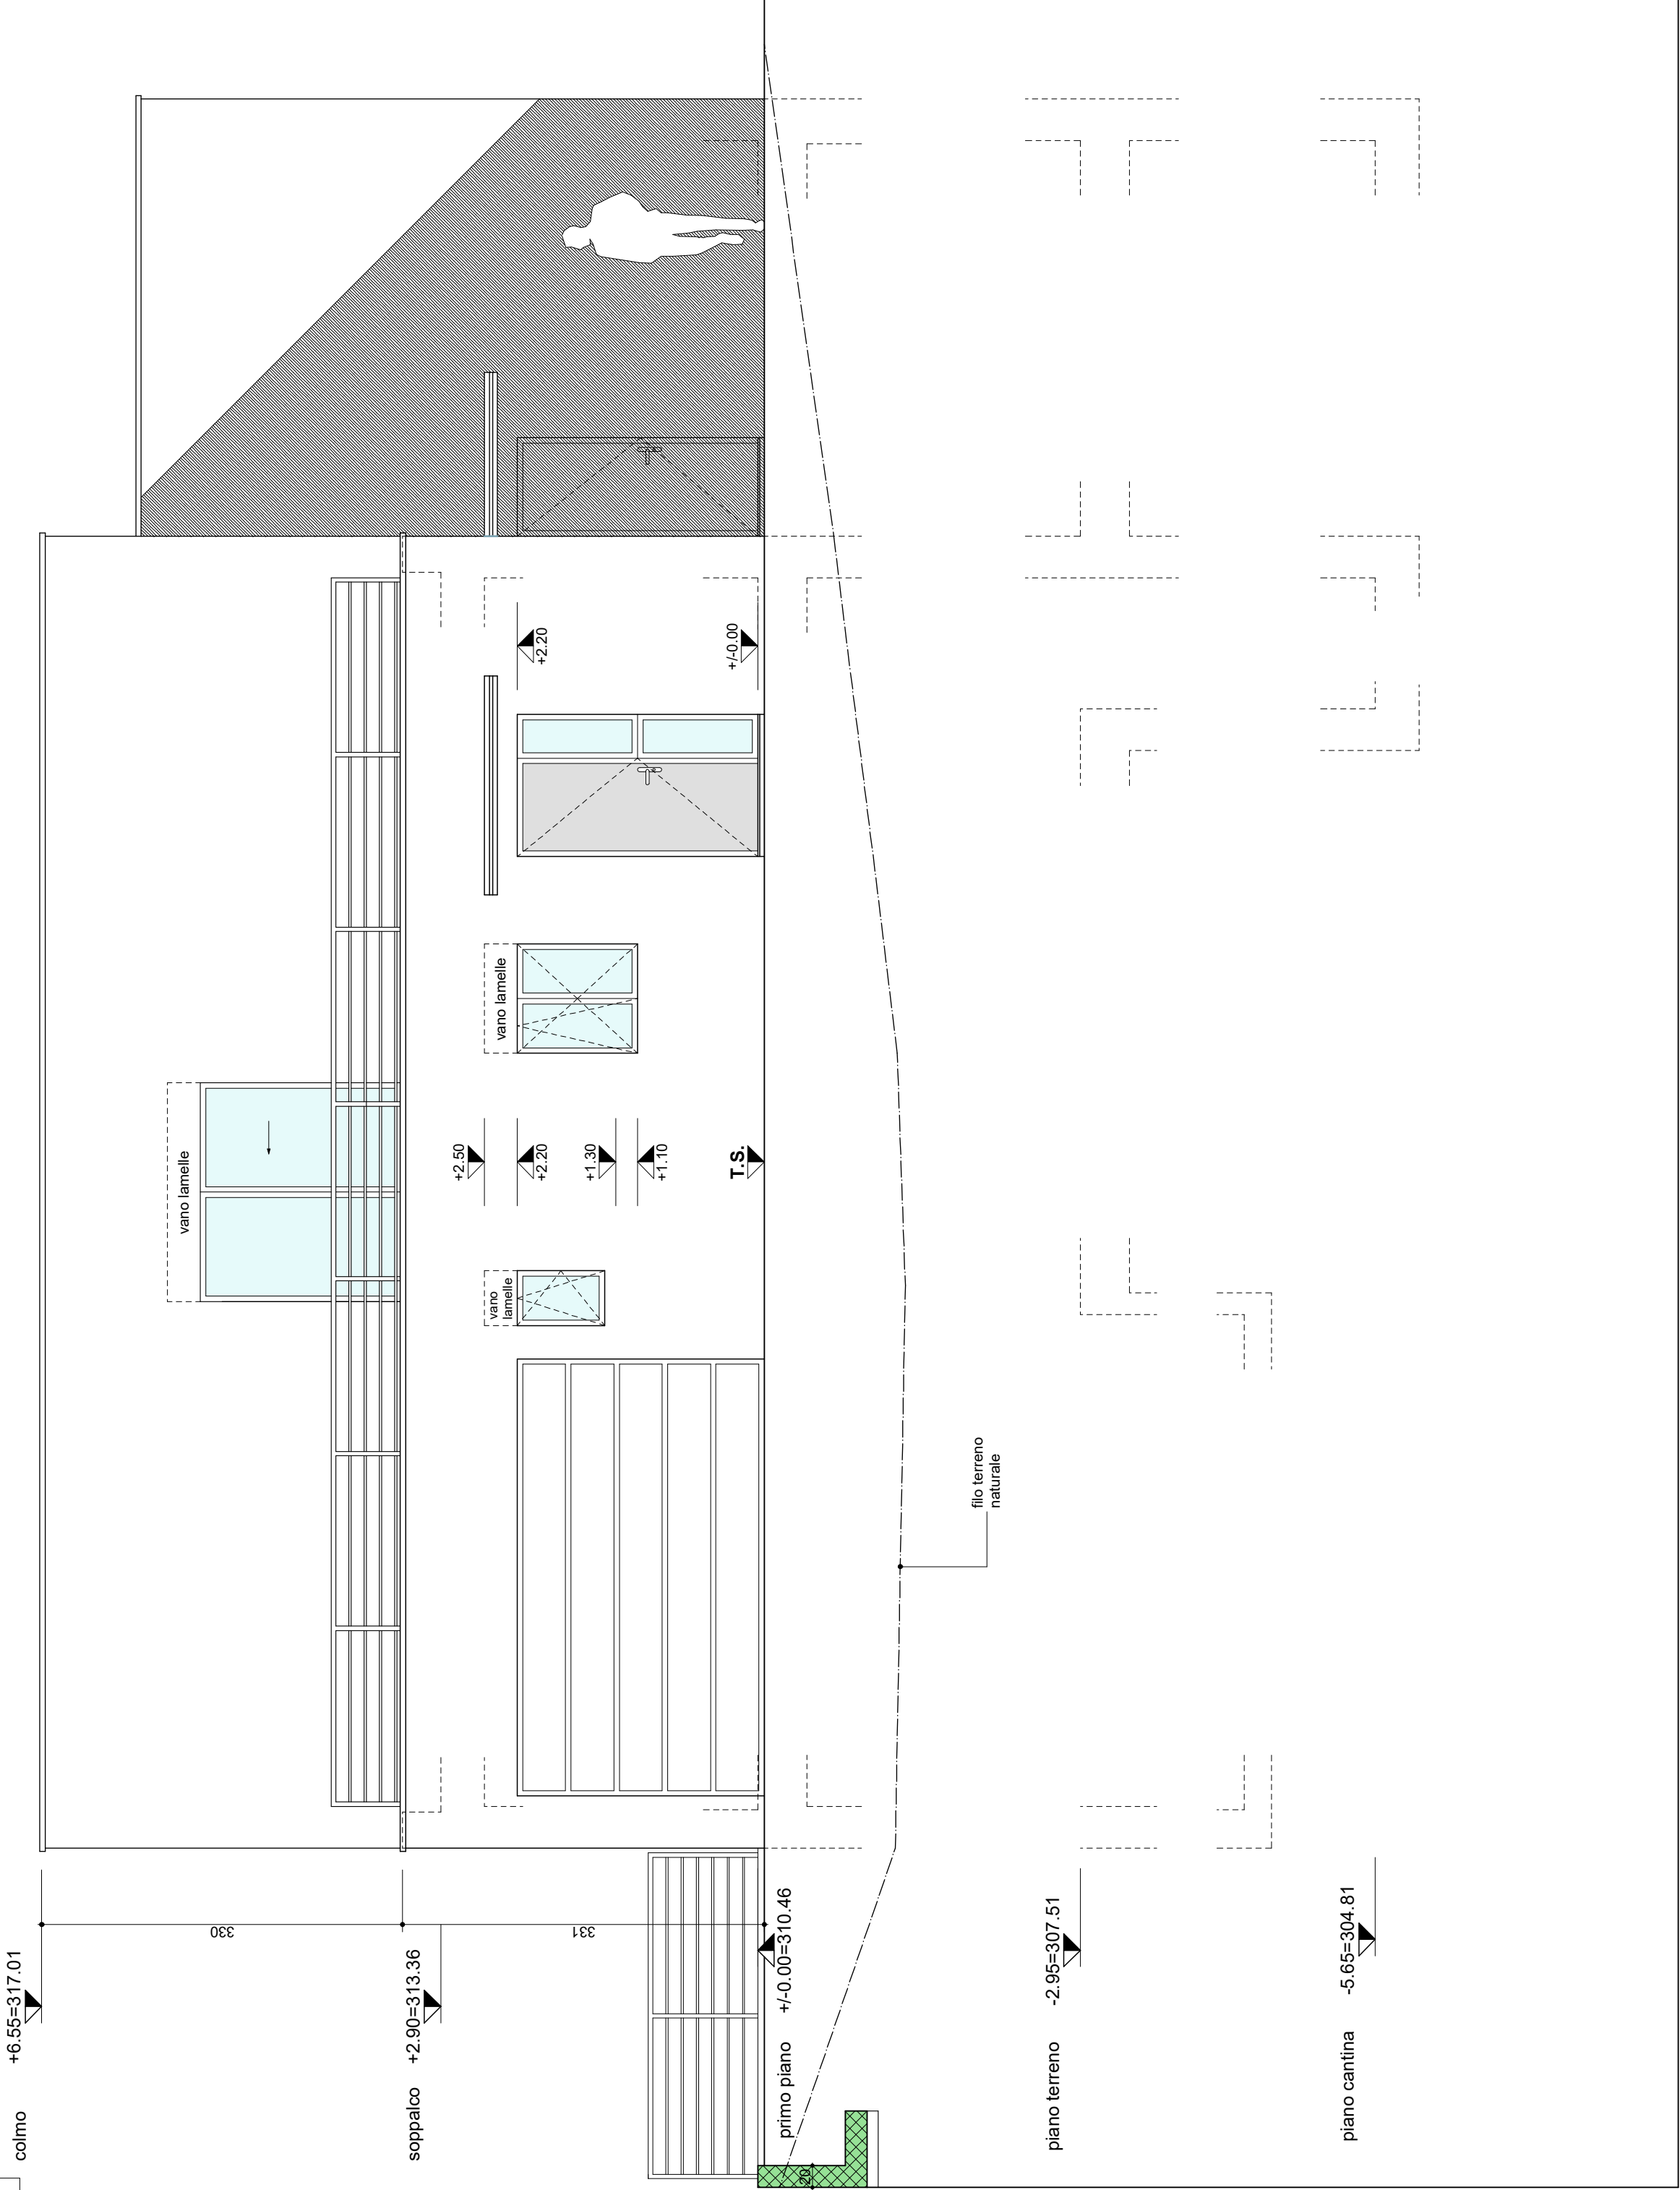

progetto:	01/20	proprietà:		[redacted]		data	01.12.2020
piano nr.:	12	[redacted]		[redacted]		agg.	22.07.2021
casa unifamiliare con piscina interna comune Brusino Arsizio		dimensioni		63x46		[redacted]	
		disegno		arch.		[redacted]	
		mappale		764 RFD			
		scala		1:50			
adm_architettura		anthony demarchi architetto dipl. sts-ola - 6576 gerra (gambarogno) - +41 79 3195276 - anthony@bluewin.ch					

1. Tutte le misure e quote indicate sui piani sono da verificare, eventuali errori vanno comunicati tempestivamente alla DL.
2. Misure grezze per porte e finestre.
3. Misure grezze per muri e tavolati.
4. Per la posizione ed il dimensionamento dei risparmi, scanalature, ecc., vedere piani impiantisti.

- MURATURA IN CALCESTRUZZO
-
- ISOLANTE TERMICO
-
- MURATURA IN MATTONI DI COTTO
-
- ISOLANTE ACUSTICO

+/-0.00=310.46 m.s.l.m.

T.S. Terreno Sistemato

LIV.	H.	H.	MQ.
NO.			

